
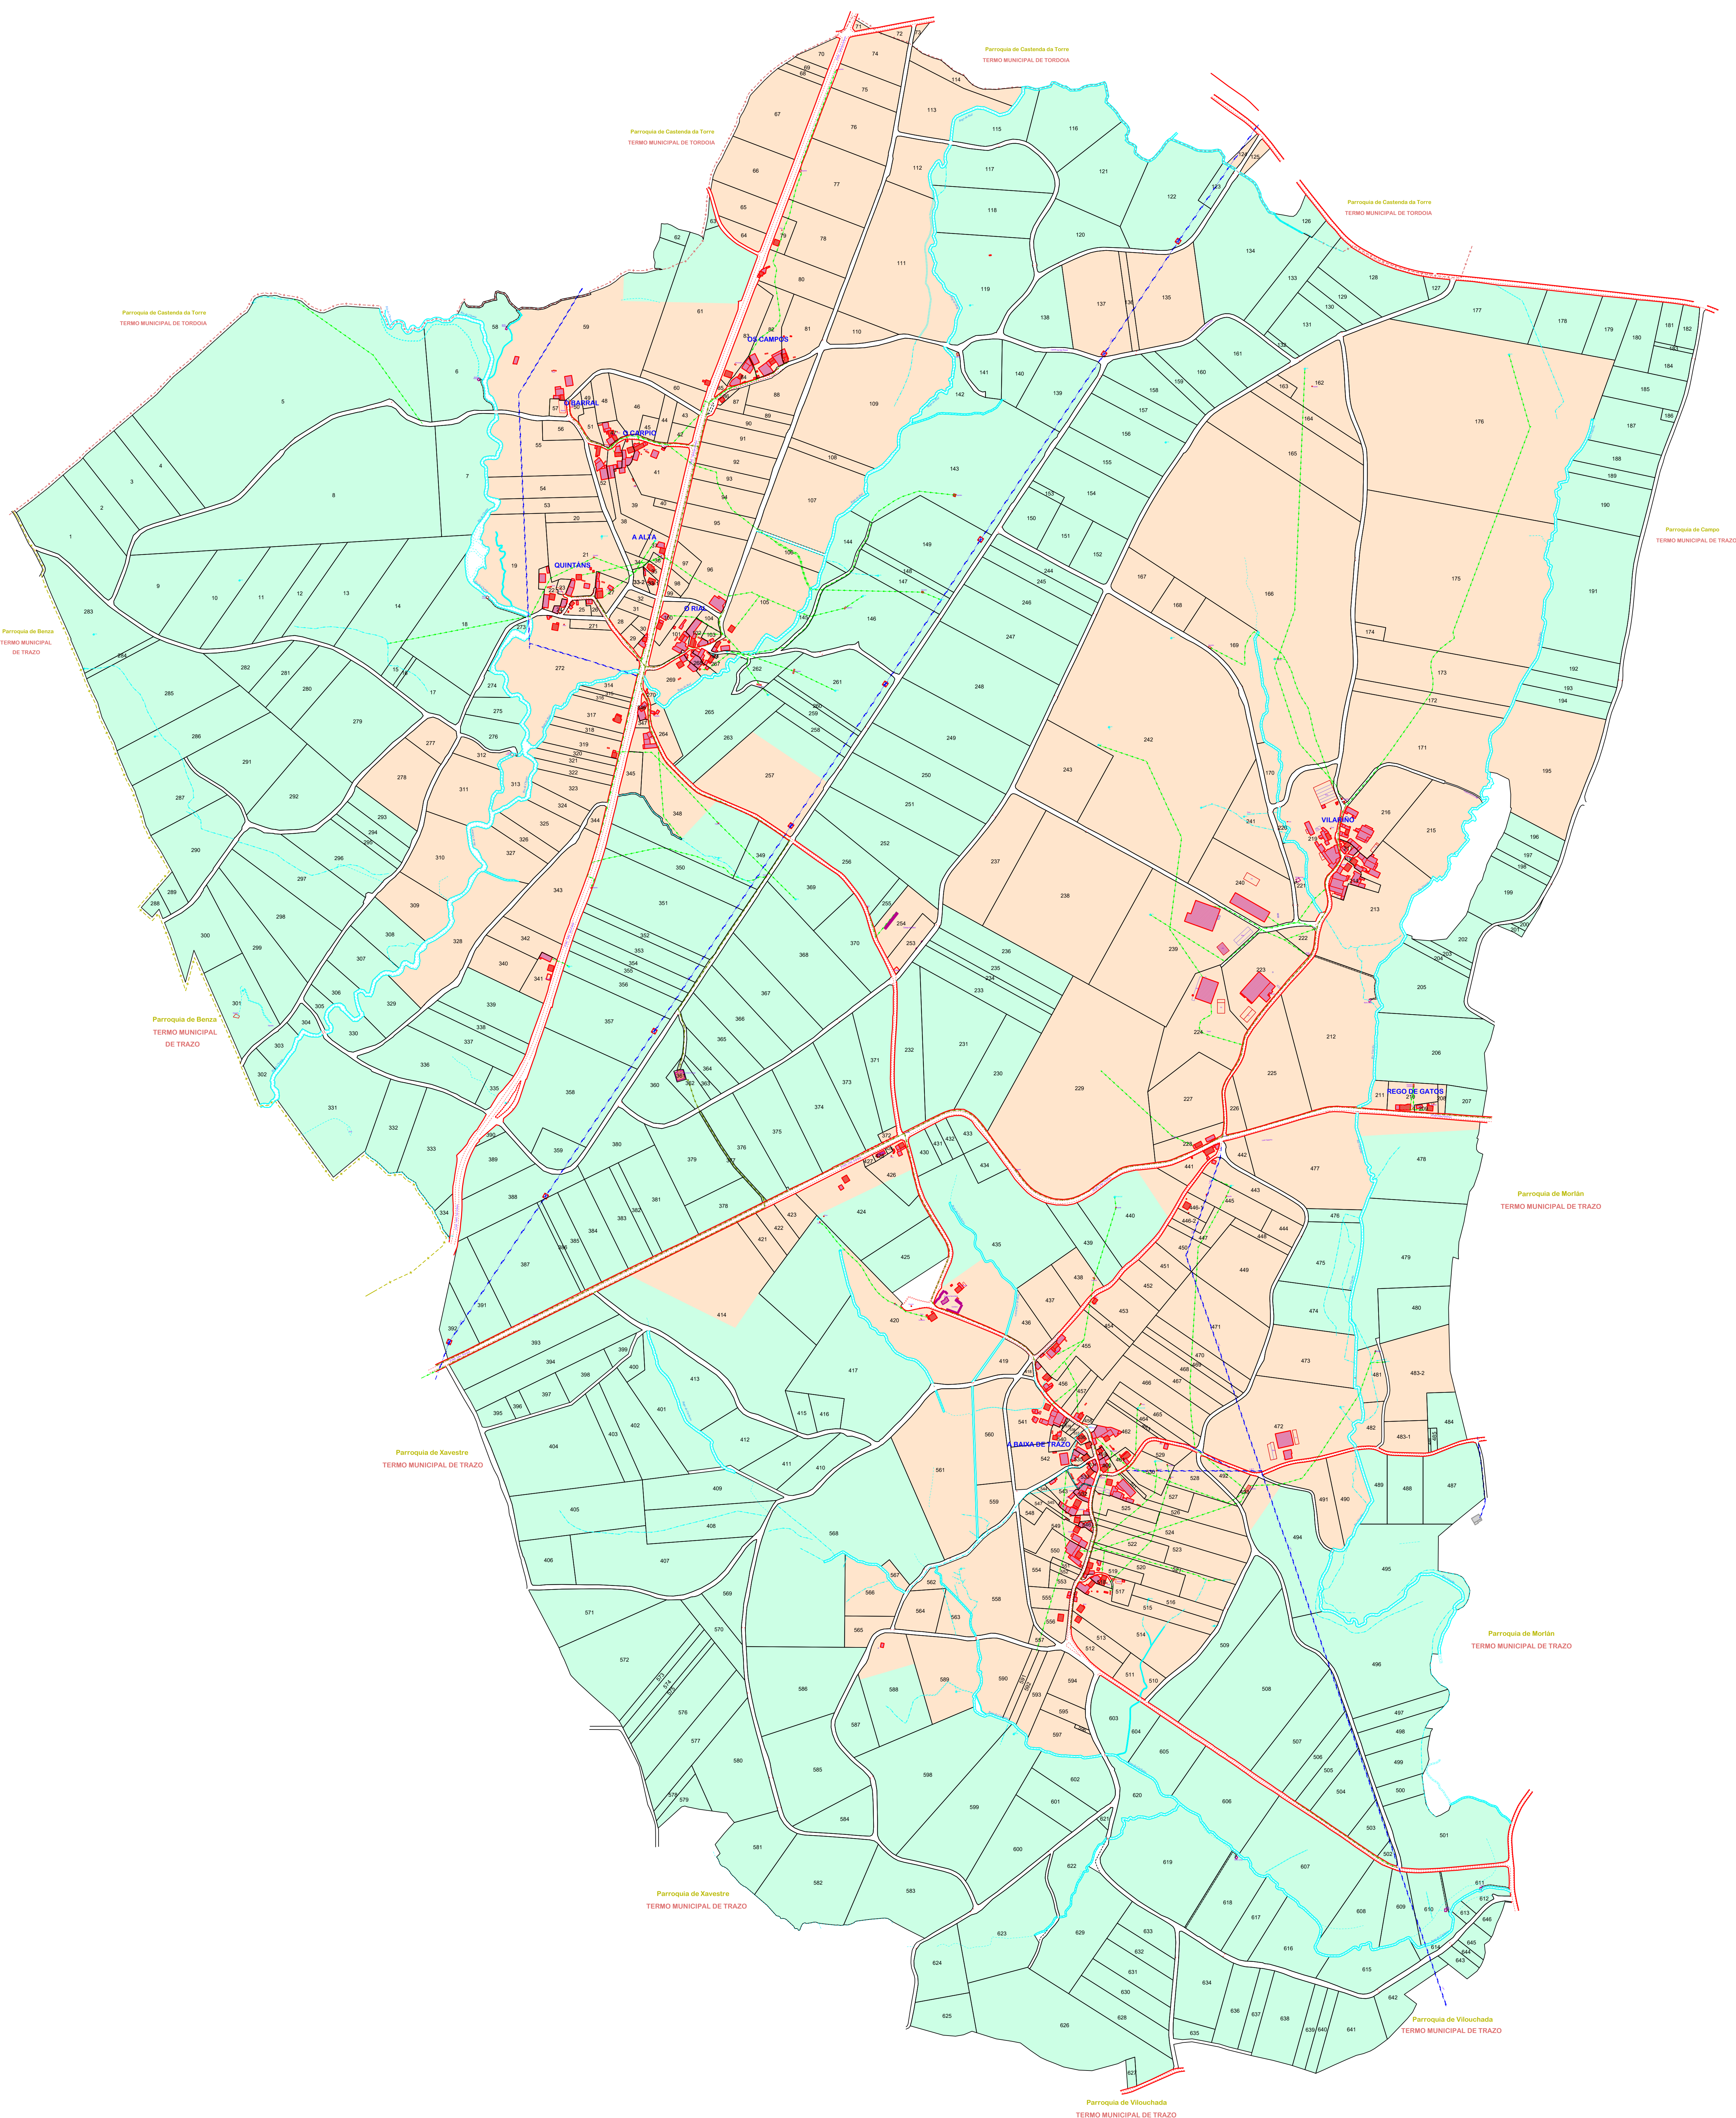
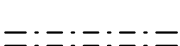


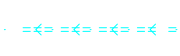

LEENDA

	Edificación en ruínas		Estradas asfaltadas
	Hórreos, Cruceiros		Servidume de paso
	Edificaciúns		Ríos
	Barrios		Regos
BARRIOS	Barrios		Canles de drenaxe
000	Número de finca		Traída de auga particular
	Superficie agraria útil (S.A.U.)		Traída de auga municipal
	MONTE		Tendido eléctrico de media tensión
			Tendido eléctrico de alta tensión
			Límite de Termo Municipal
			Límite de Parroquia

Coordenadas U.T.M. ETRS89. Fuso: 29

 XUNTA DE GALICIA CONSELLERÍA DO MEDIO RURAL Dirección Xeral de Desenvolvemento Rural	 FONDOS EUROPEOS DE DESARROLLO RURAL PROGRAMA DE DESARROLLO RURAL LEY 16/2007, DE 11 DE JULIO, DE SUSTENTABILIDADE DO MEDIO RURAL	 Fondo Europeo Agrícola de Desenvolvemento Rural e Programática Rural		
FASE: ACORDO DE REESTRUTURACIÓN				
TÉRMINO OU ZONA: SANTA MARÍA DE TRAZO (TRAZO)				
PROVINCIA: A CORUÑA	ESCALA: 1/5.000	POLÍGONO: ---	DATA: MAIO 2019	ASISTENCIA TÉCNICA: SIAL INGENIERÍA, S.L.
OBSERVACIÓN: PROPOSTA DE MODIFICACIÓN DO POPEVA				
O DIRECTOR TÉCNICO: Antonio Pérez Abella			A EMPRESA COLABORADORA: Victor M. de la Cruz Vigo	
 Xacobeo 2021			