



LENDA	
	Camiños ou pistas de terra
	Servidumes de paso
	Limite de parcela
	Muro ou tapia
	Cerrume aramado
	Noiro
	Paraxes
	BARRIOS
	Edificación en ruínas
	Hórreos, Cruceiros
	Outras edificacións
	Edificacións e superficies non afectadas polo proceso concentrador
	Estradas asfaltadas
	Ríos
	Regos
	Canles de drenaxe
	Traidra de auga particular
	Traidra de auga municipal
	Tendido eléctrico de media tensión
	Tendido eléctrico de alta tensión
	Limite de Termo Municipal
	Limite de Parroquia

Parroquia de Castenda da Torre
TERMO MUNICIPAL DE TORDOIA

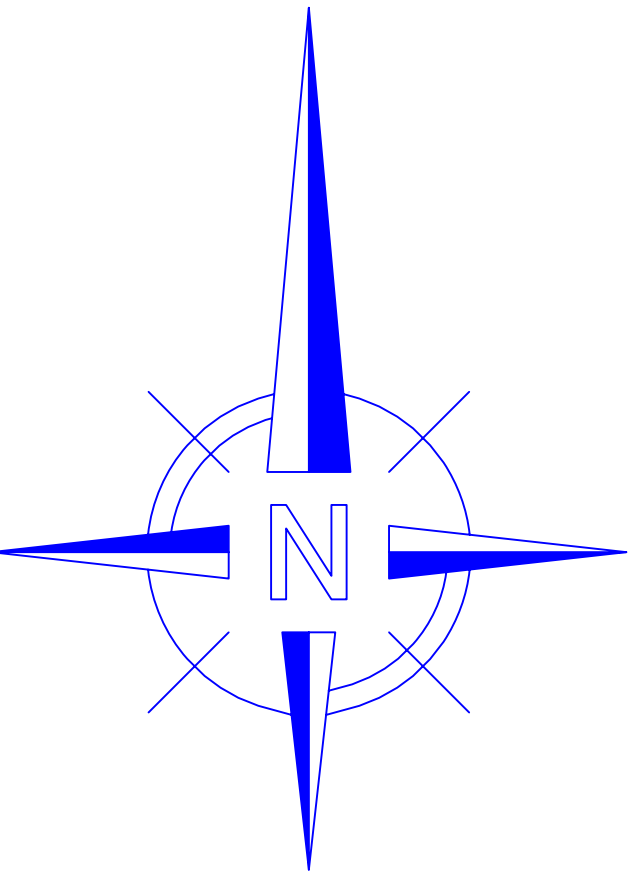

DISTRIBUCIÓN POLÍGONOS

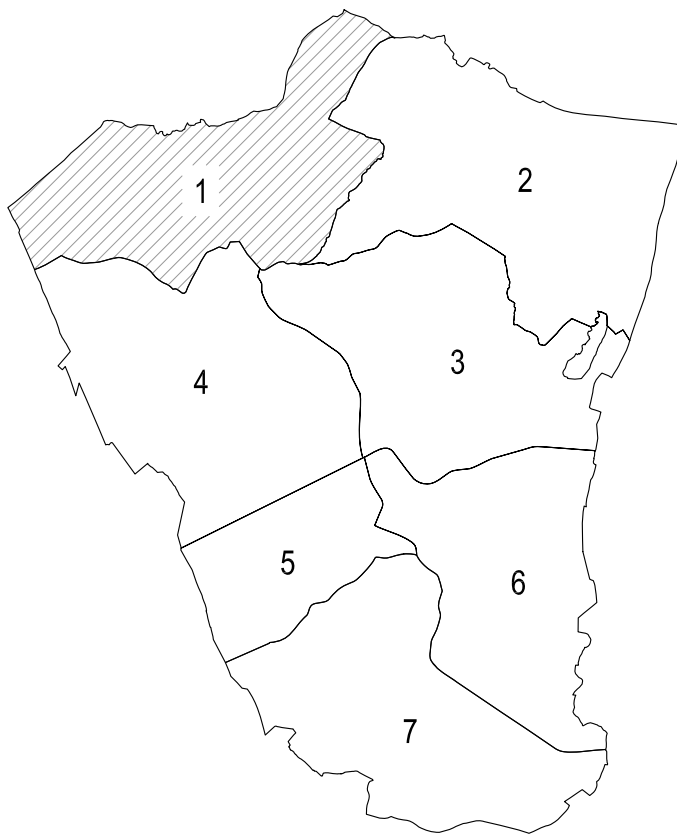

Parroquia de Castenda da Torre
TERMO MUNICIPAL DE TORDOIA

OS CAMPOS

O BARRAL

O CARPIO

A ALTA

QUINTÁNS

O RIAL

Parroquia de Benza
TERMO MUNICIPAL DE TRAZO

CLASES DE TERRA

	S.A.U. de Primeira		Monte de Primeira
	S.A.U. de Segunda		Monte de Segunda
	S.A.U. de Terceira		Monte de Terceira
	S.A.U. de Cuarta		Monte de Cuarta
	S.A.U. de Quinta		Monte de Quinta
	S.A.U. de Sexta		Monte de Sexta

XUNTA DE GALICIA CONSELLERÍA DO MEDIO RURAL E DO MAR Secretaría Xeral do Medio Rural e Montes Dirección Xeral de Desenvolvemento Rural		PROXECTO FINANCIADO POR FEGA CON FONDOS FEDER 2007 - 2013		galicia
FASE:	ENQUISA DE BASES	CONCELLO:	TRAZO	
PLANO:	PARCELARIO	POLIGONO:	1	PROVINCIA: A CORUÑA
ZONA:	TRAZO	OBSERVACIÓNS:	Desaparecen as parcelas 156, 213, 237, 317, 423 e 426	
Escala: 1:2000		Data: SETEMBRO 2015		REALIZADOR: