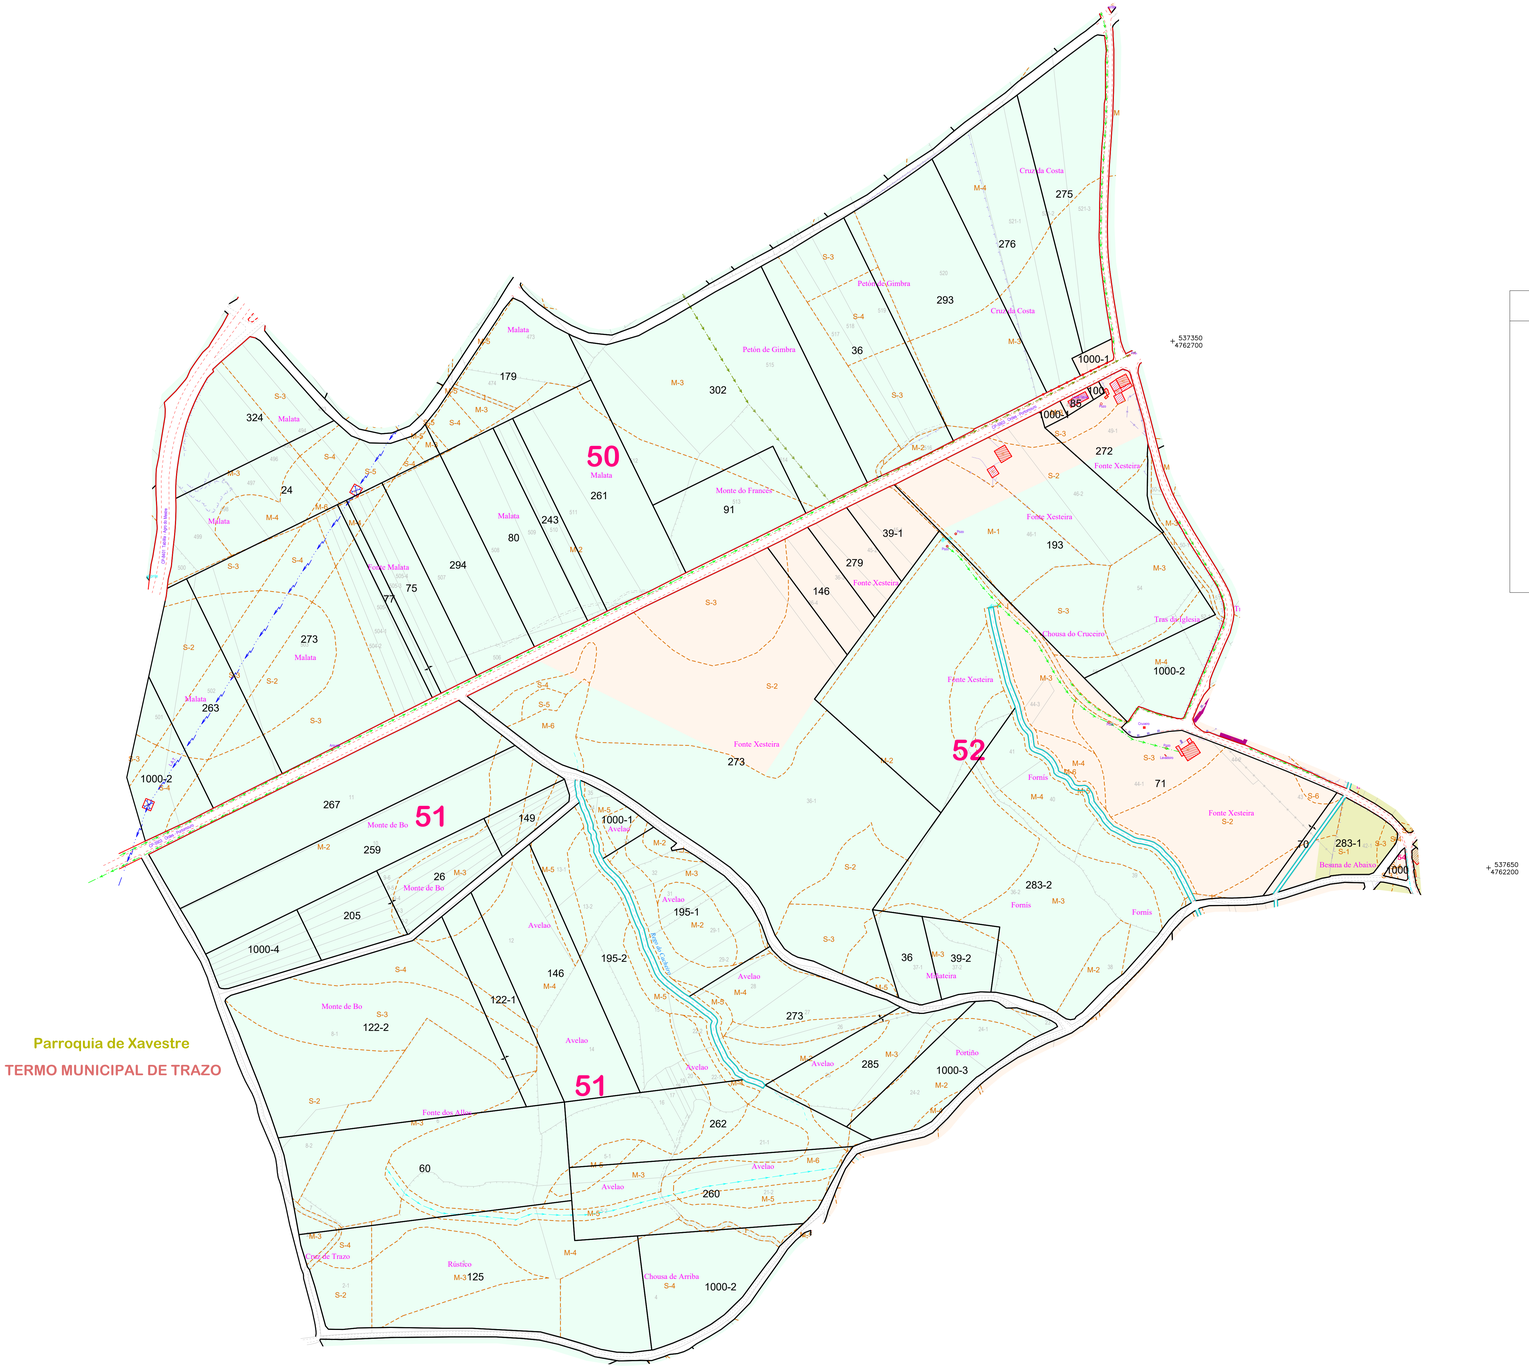

DISTRIBUCIÓN POLÍGONOS

LENDA

- Edificación en ruinas
- Hórreos. Cruceiros
- Edificacións
- BARRIOS — Barrios
- 00 — Número de masa
- 00 — Número de finca
- Superficie agraria útil (S.A.U.)
- MONTE
- Límite solo de núcleo rural
- Anchos (metros) dos viais no PXOM Municipal (aprobado no DOGA 26/11/2017)
- Estradas asfaltadas
- Servidume de paso
- Ríos
- Regos
- Canles de drenaxe
- Traída de auga particular
- Traída de auga municipal
- Tendido eléctrico de media tensión
- Tendido eléctrico de alta tensión
- Límite de Termo Municipal
- Límite de Parroquia

Coordenadas U.T.M. ETRS89. Fuso: 29

XUNTA DE GALICIA
CONSELLERÍA DO MEDIO RURAL
Dirección Xeral de Desenvolvemento Rural

Fondo Europeo Agrícola de Desenvolvemento Rural: Europa inviste no Rural

FASE: ENQUISA PREVIA AO ACORDO DE REESTRUTURACIÓN

TÉRMO OU ZONA: TRAZO (TRAZO)

PROVINCIA:	ESCALA:	POLÍGONO:	DATA:	ASISTENCIA TÉCNICA:
A CORUÑA	1/2.000	5	NOVEMBRO 2018	SIAL INGENIERIA, S.L.

OBSERVACIÓNS:

O DIRECTOR TÉCNICO: Antonio Pérez Abella

A EMPRESA COLABORADORA: Víctor M. de la Cruz Vigo