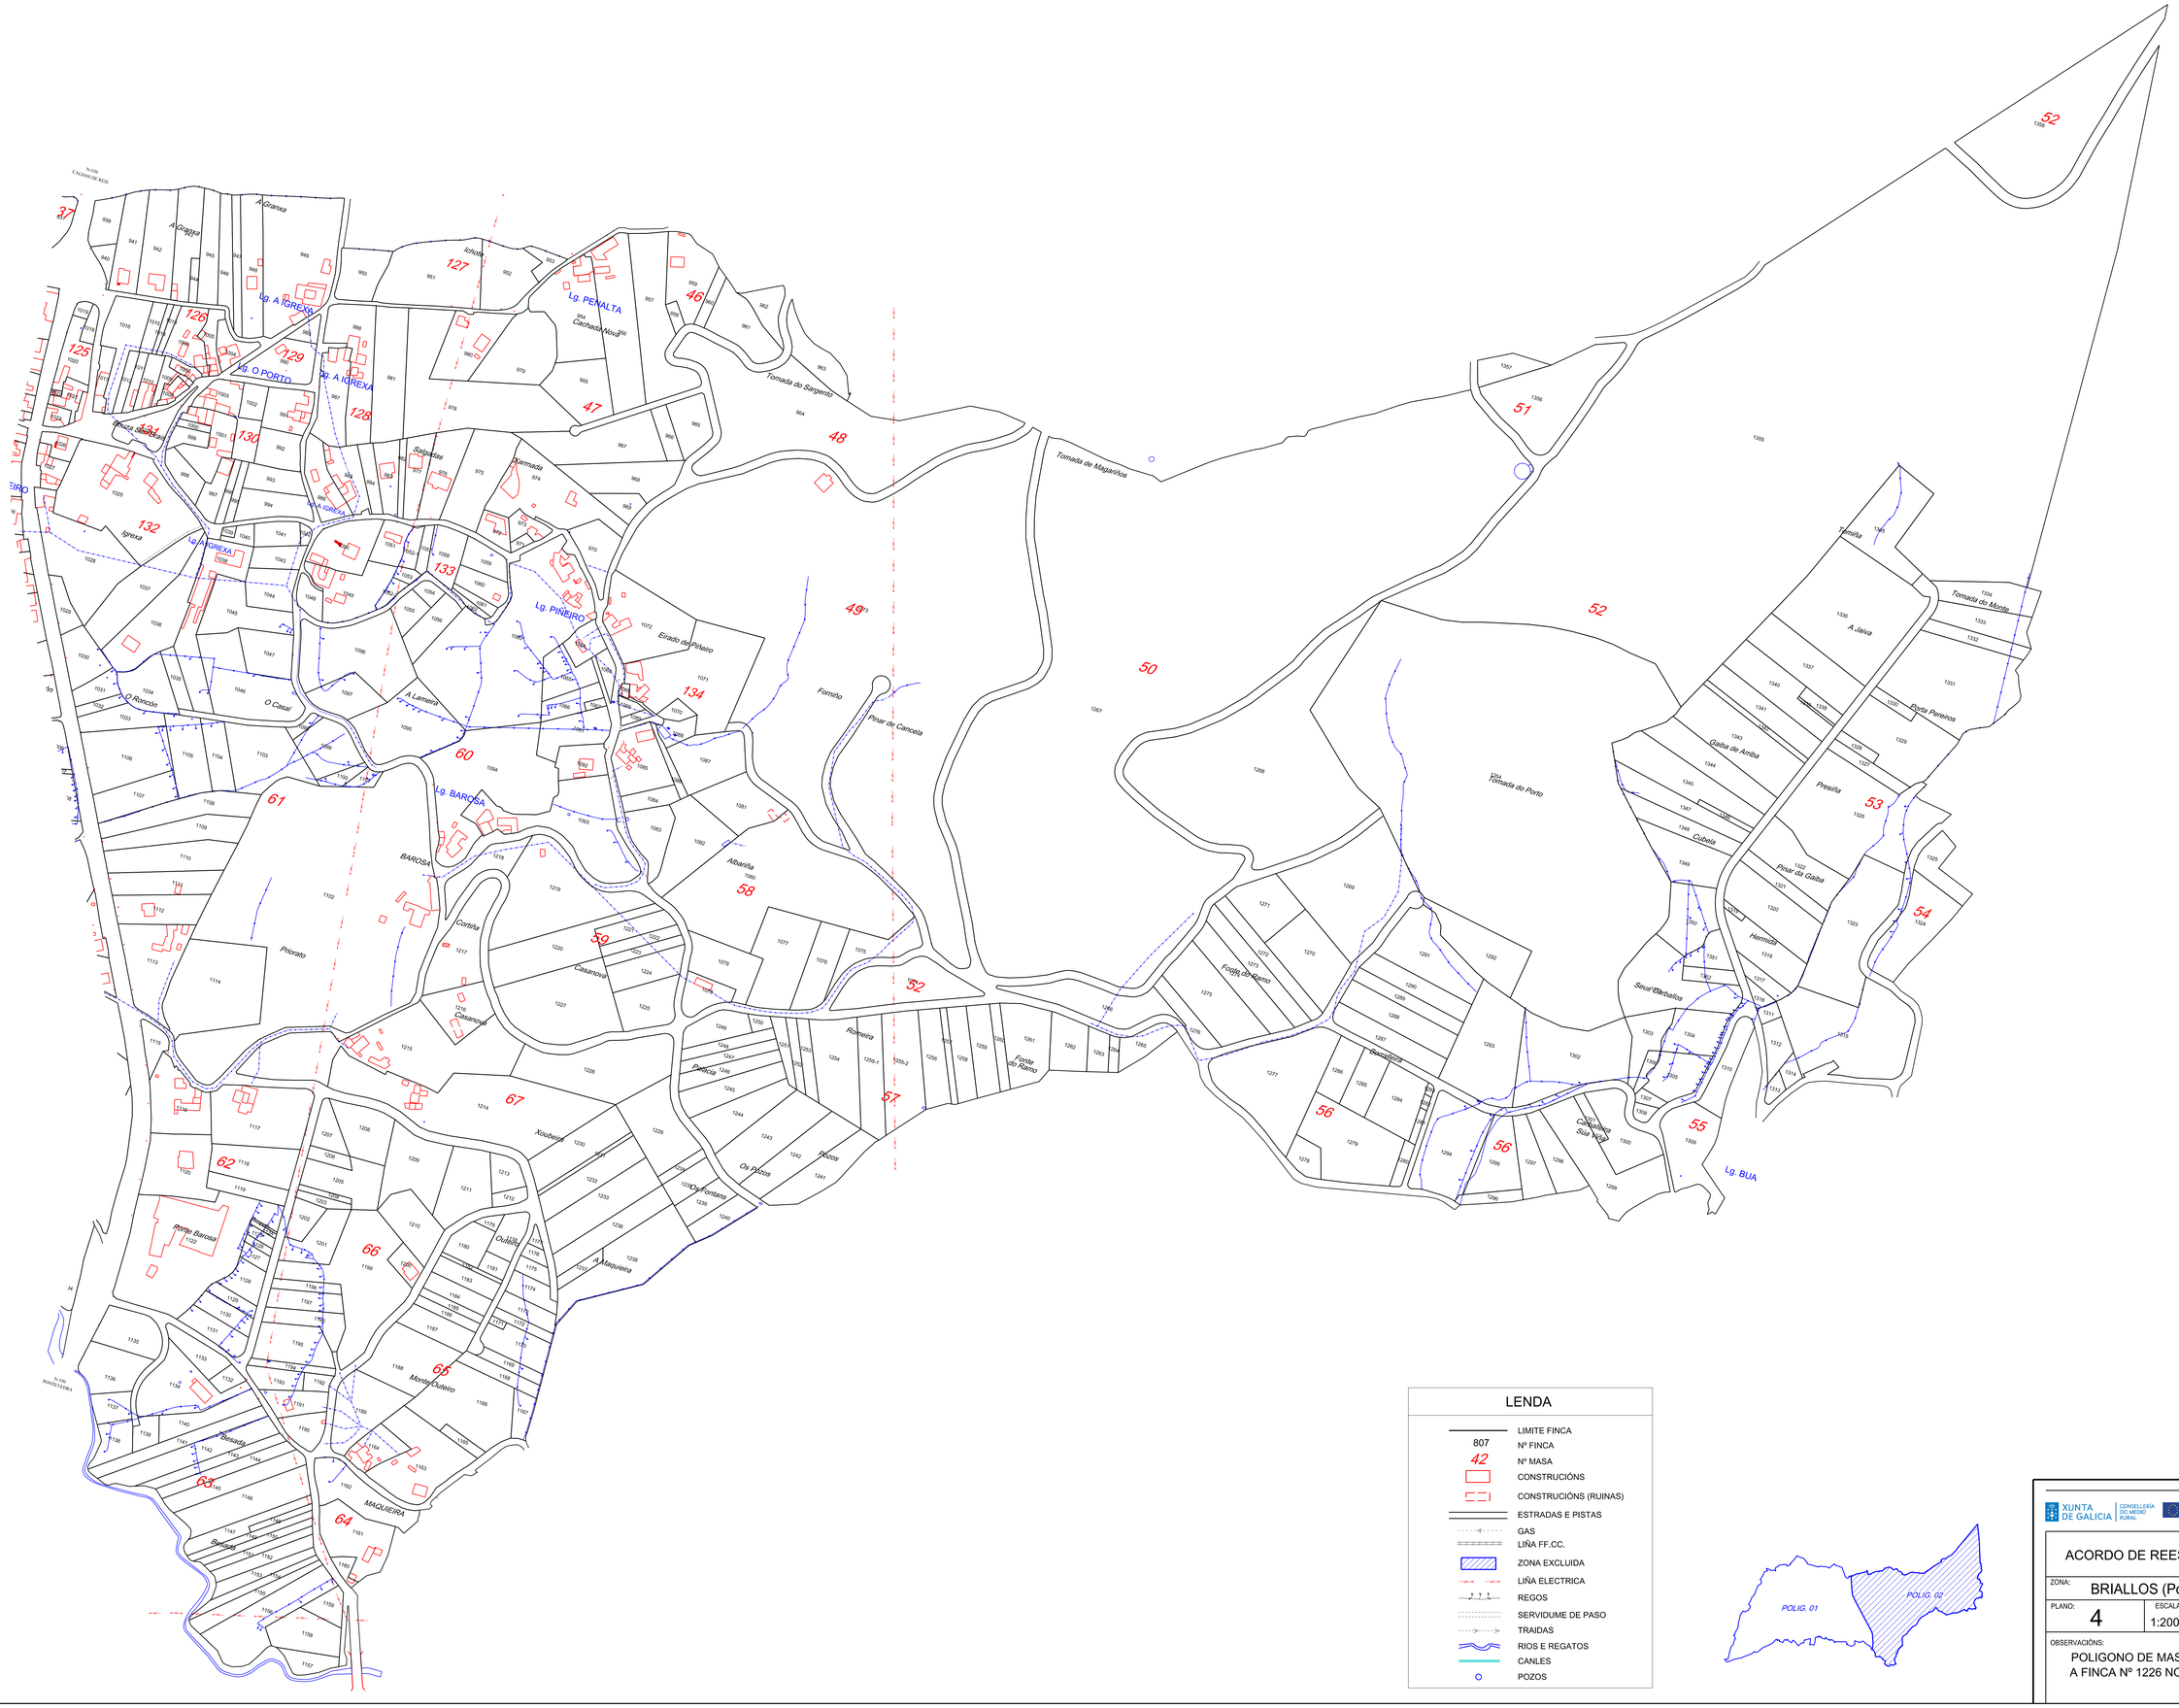

LENDA

- LIMITE FINCA
- 807 — Nº FINCA
- 42 — Nº MASA
- CONSTRUCIÓNS
- CONSTRUCIÓNS (RUINAS)
- ESTRADAS E PISTAS
- GAS
- LIÑA FF.CC.
- ZONA EXCLUIDA
- LIÑA ELECTRICA
- REGOS
- SERVIDUME DE PASO
- TRAIDAS
- RIOS E REGATOS
- CANLES
- POZOS

XUNTA DE GALICIA — CONSELLERÍA DO MEDIO RURAL — Fondo Europeo Agrícola de Desenvolvemento Rural. Europa inviste no rural — UNIÓN EUROPEA — FEADER — Xacobeo 21-22

ACORDO DE REESTRUTURACIÓN PARCELARIA

ZONA: BRIALLOS (Portas)

PLANO:	ESCALA	PROVINCIA	DATA	REALIZADO POR:
4	1:2000	PONTEVEDRA	XUÑO 2022	LAGARES OCA

OBSERVACIÓNS:

POLIGONO DE MASAS Nº 2
A FINCA Nº 1226 NON EXISTE