



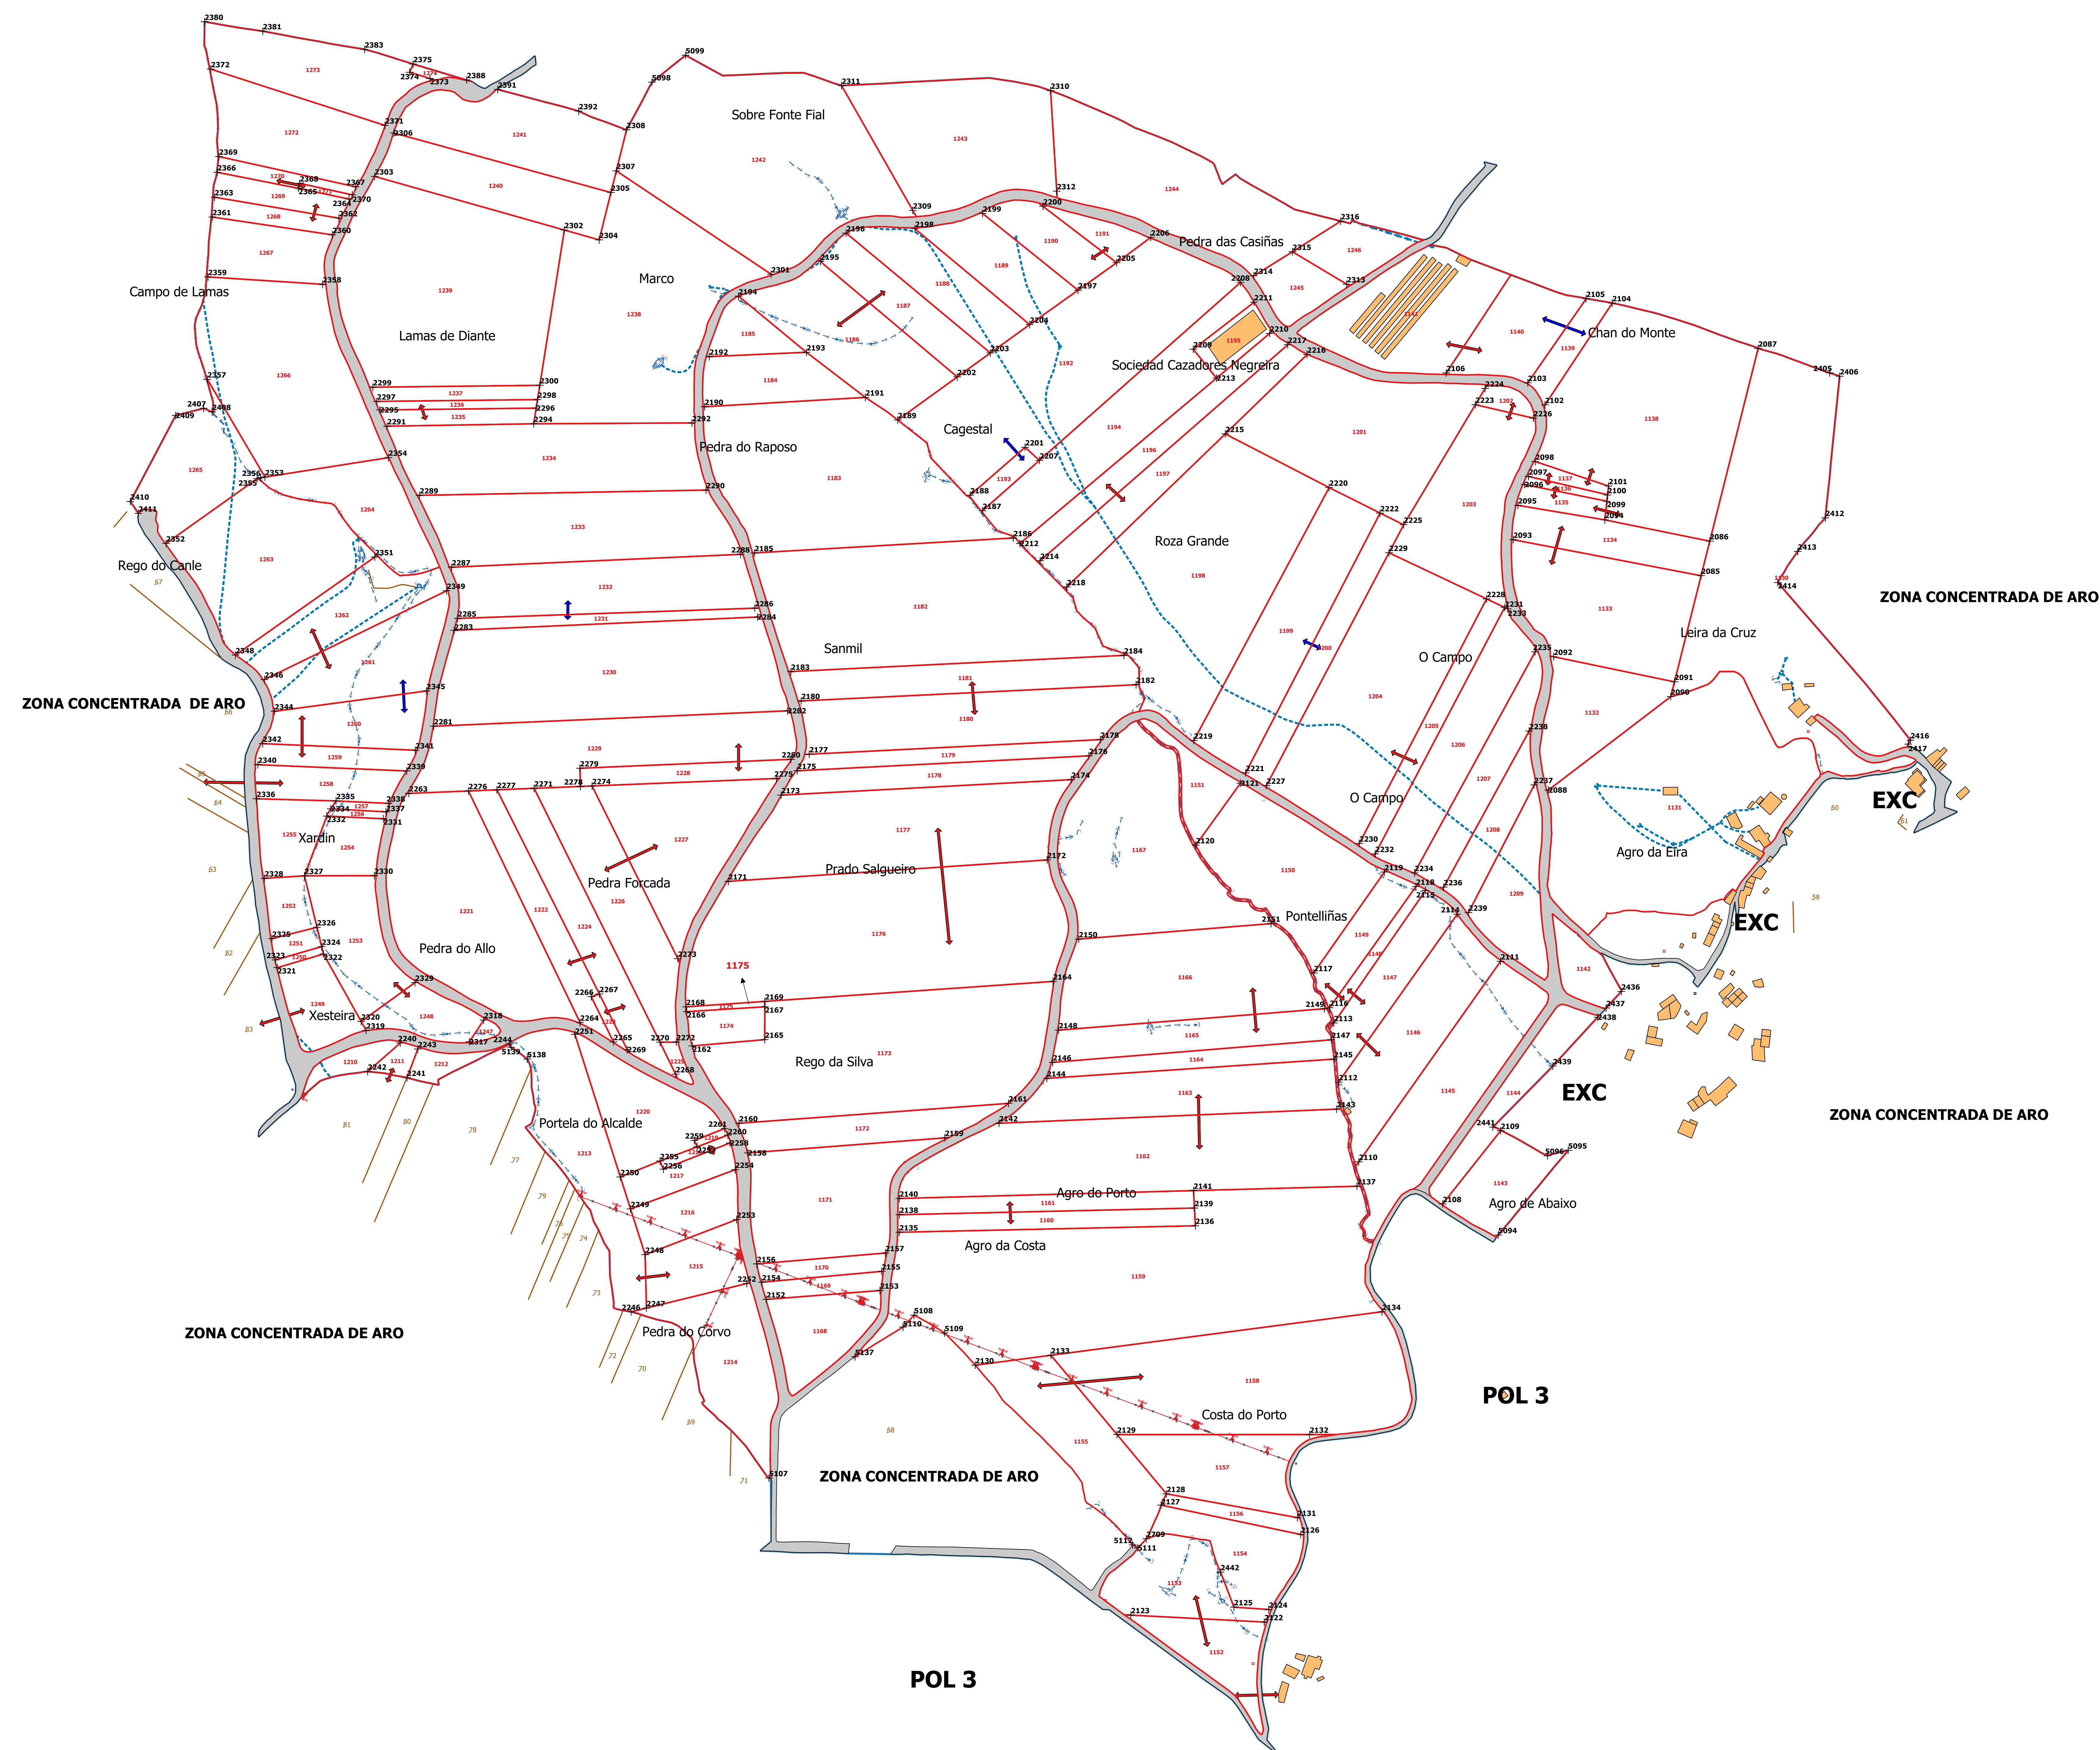


- LEND**
- FINCAS REEMPLAZO
 - DOMINIO PÚBLICO
 - CONSTRUCCIÓN
 - CONSTR. AUGAS
 - POZO
 - FINCAS CONCENTRADAS
 - AGRUPACIÓNS
 - POLÍGONO 8
 - LIÑA ELÉCTRICA
 - REGOS
 - TRAÍDAS
 - POBOACIÓNS
 - EXCLUIDO
 - NATUREZA DOS BENS

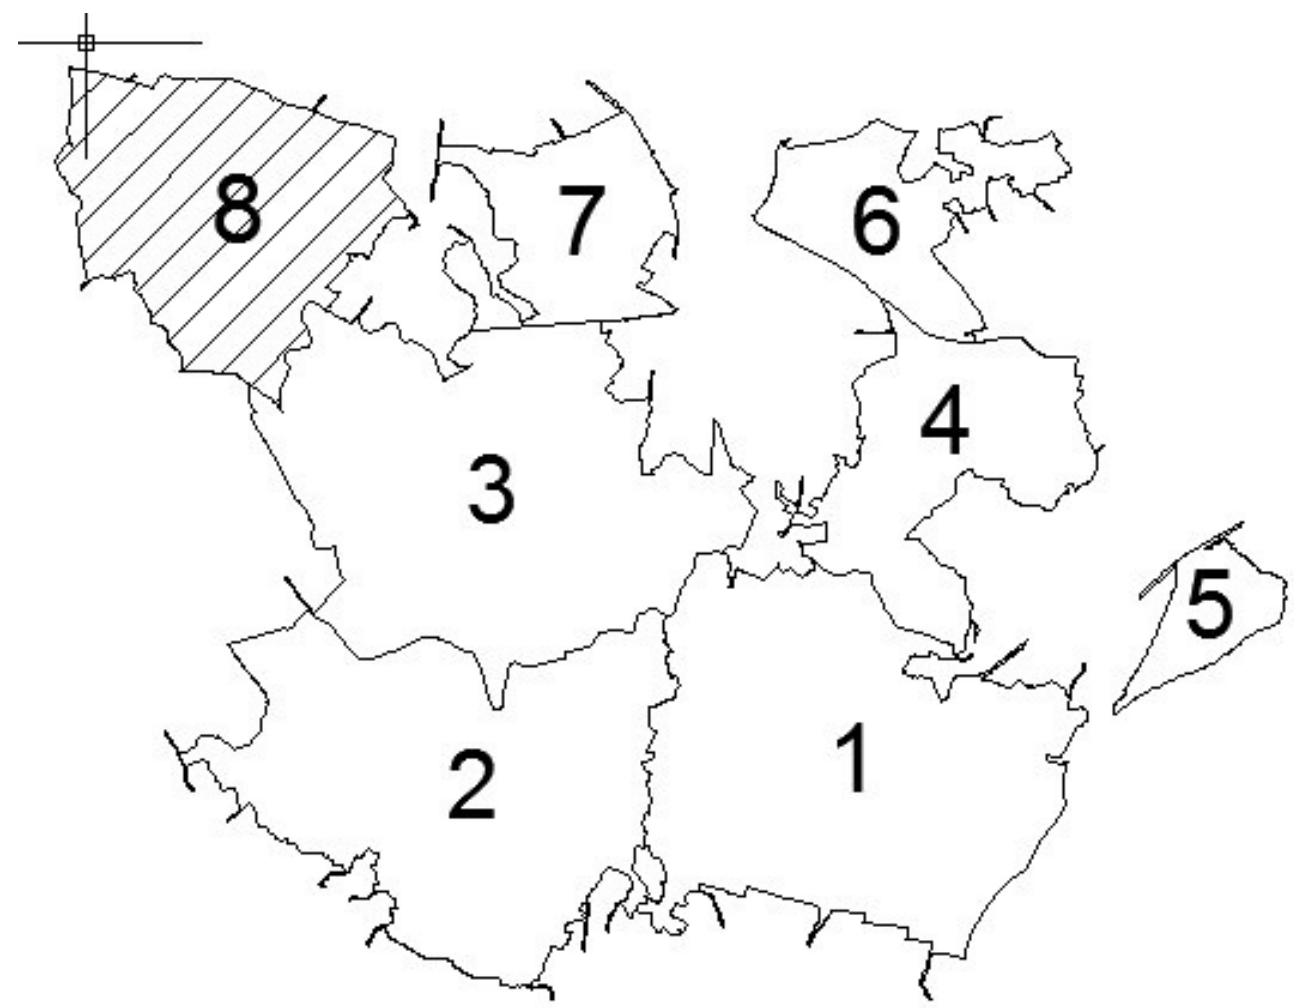



XUNTA DE GALICIA
CONSELLERÍA DO MEDIO RURAL

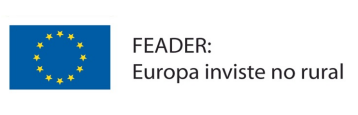

FEADER
Europa invierte no rural



galicia

Nome da zona: **ARO - CAMPELO - GONTE (NEGREIRA)**

Provincia: A CORUÑA

Escala: 1:2.000

Polígono: 8

Data: Decembro 2018

PLANO DE EXECUCIÓN DO REPLANTEO

MARCO COLOCADO + 0000
SISTEMA XEODÉSICO DE REFERENCIA
Director Técnico:
D. FRANCISCO PAZ FEIJÓO

Asistencia técnica:


PROYESTEGAL