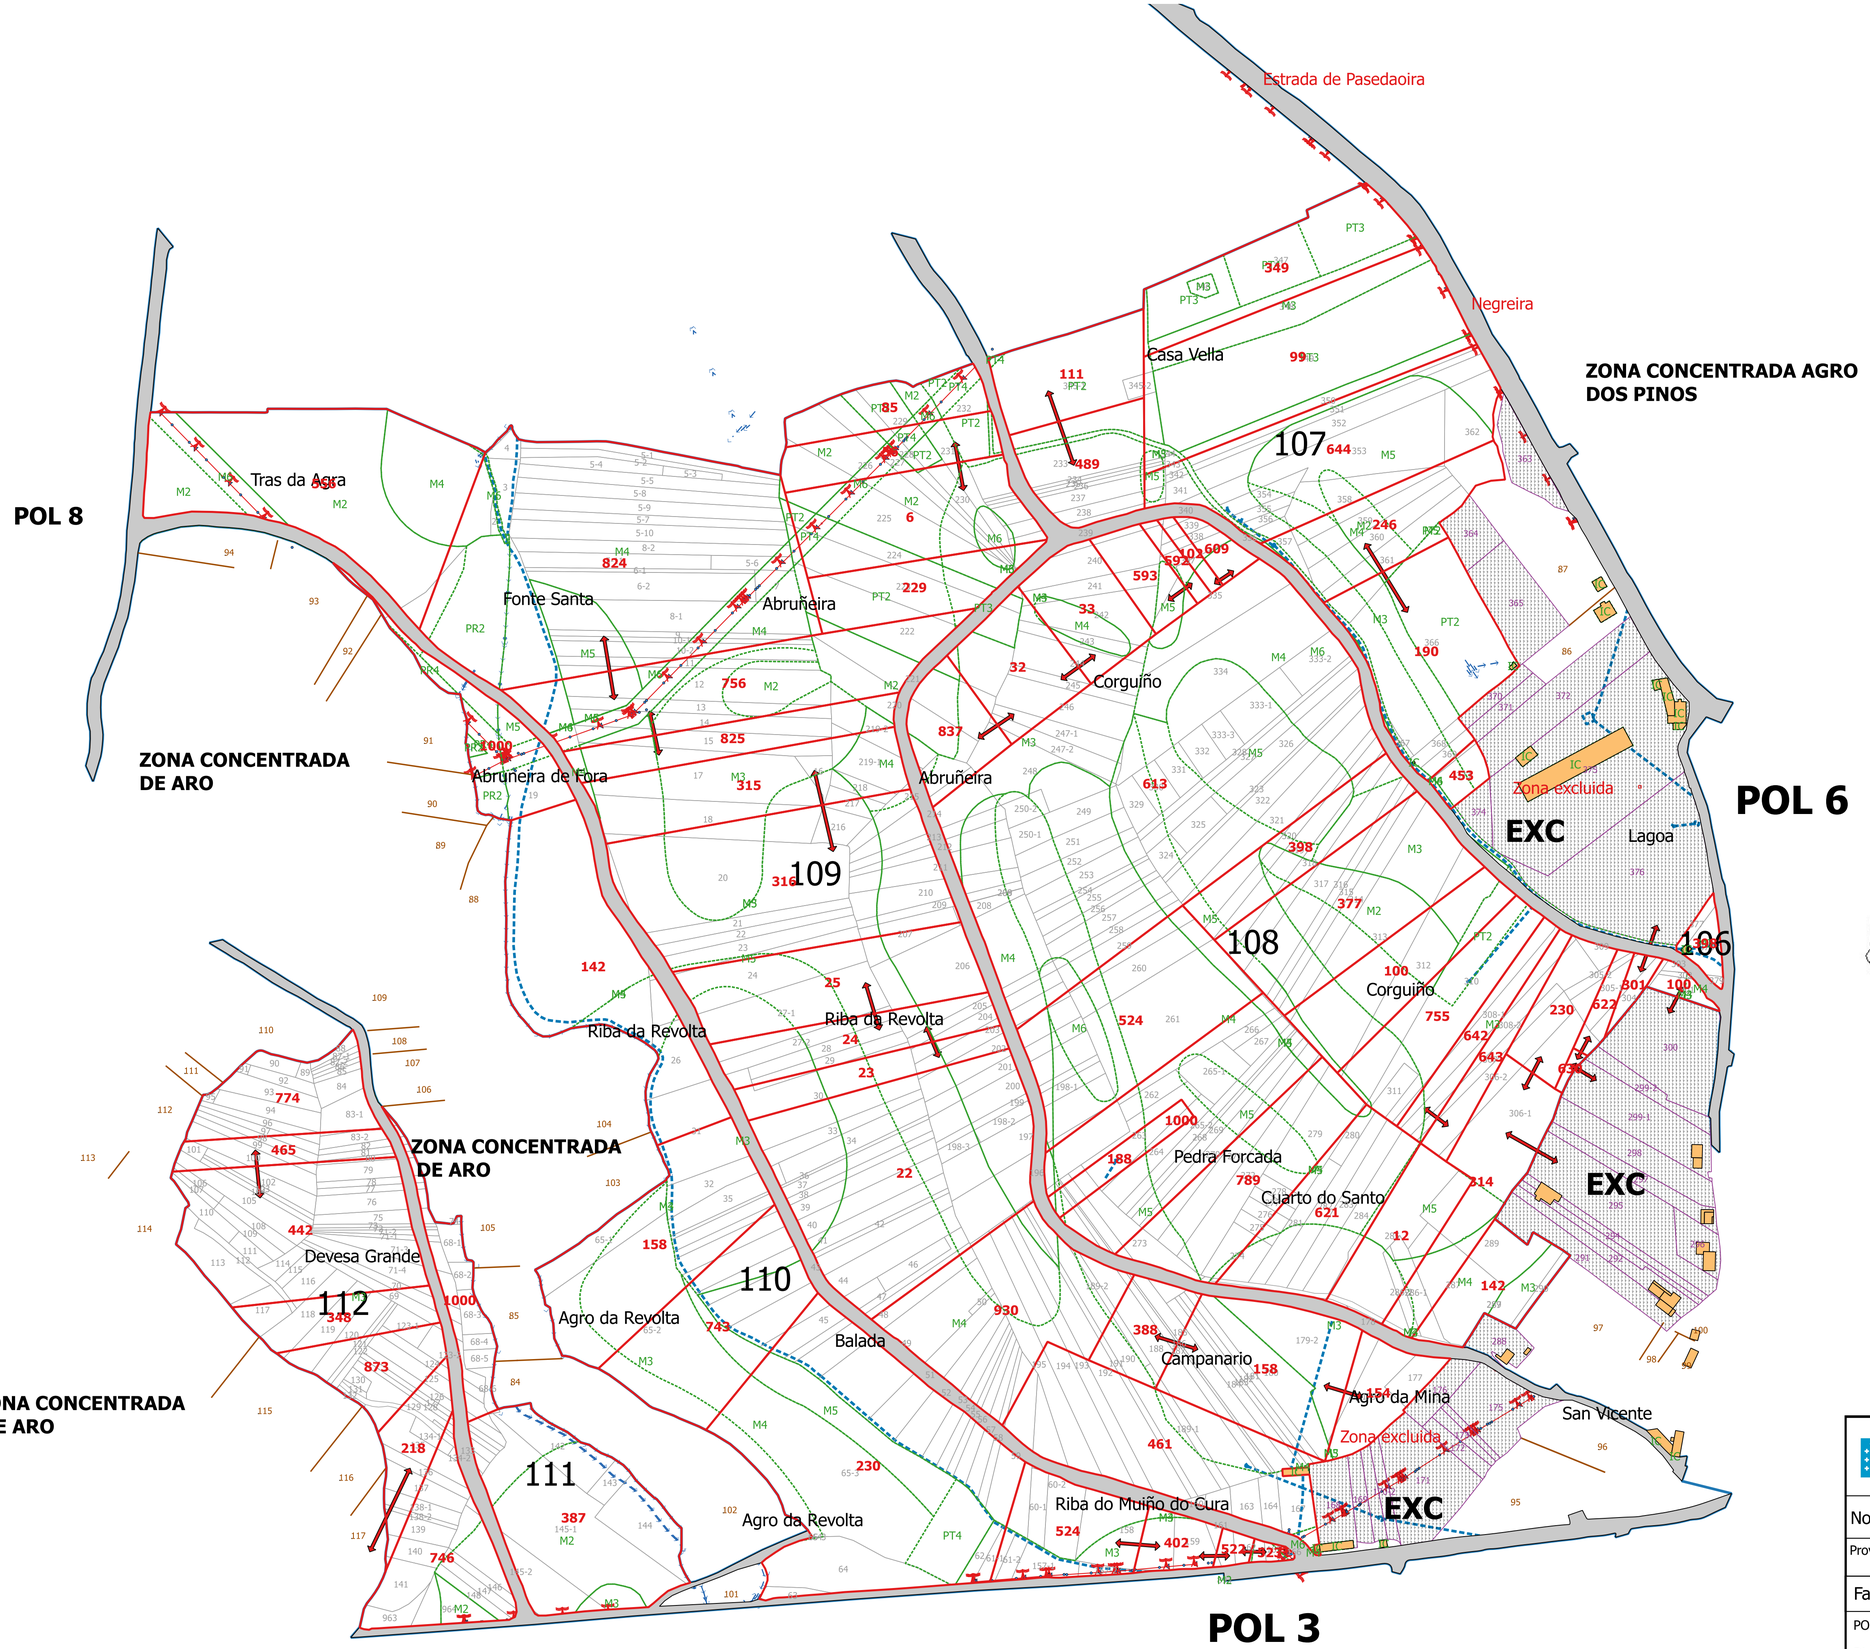

LENDA

- 000 FINCAS REEMPLAZO
- DOMINIO PÚBLICO
- CONSTRUCIÓNS
- CONST. AUGAS
- POZO
- CL CLASE DE SOLO
- 00 PARCELAS EXCLUÍDAS
- 00 FINCAS CONCENTRADAS
- AGRUPACIÓNS
- 0 POLÍGONO 7
- 00 MASA
- 000 PARCELAS
- REGOS
- TRAÍDAS
- ABC POBOACIÓNS
- LIÑA ELÉCTRICA

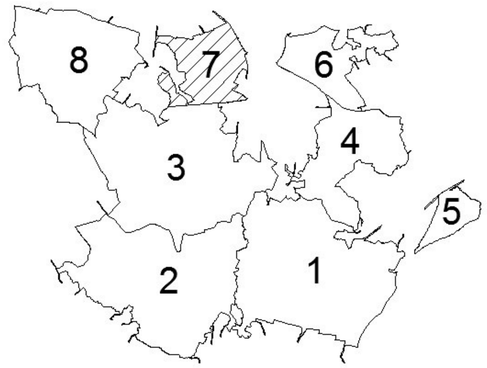

XUNTA DE GALICIA
CONSELLERÍA DO MEDIO RURAL

FEADER: Europa inviste no rural

galicia

Nome da zona: **ARO - CAMPELO - GONTE (NEGREIRA)**

Provincia:	Escala:	Polígono:	Data:
A CORUÑA	1:2.000	7	Marzo 2018

Fase: **ENQUISA DO ACORDO**

N

POLIGONO 7

Director Técnico:
D. FRANCISCO PAZ FEIJÓO

Asistencia técnica:
PROYESTEGAL
PROYECTOS Y ESTUDIOS TÉCNICOS DE GALICIA