
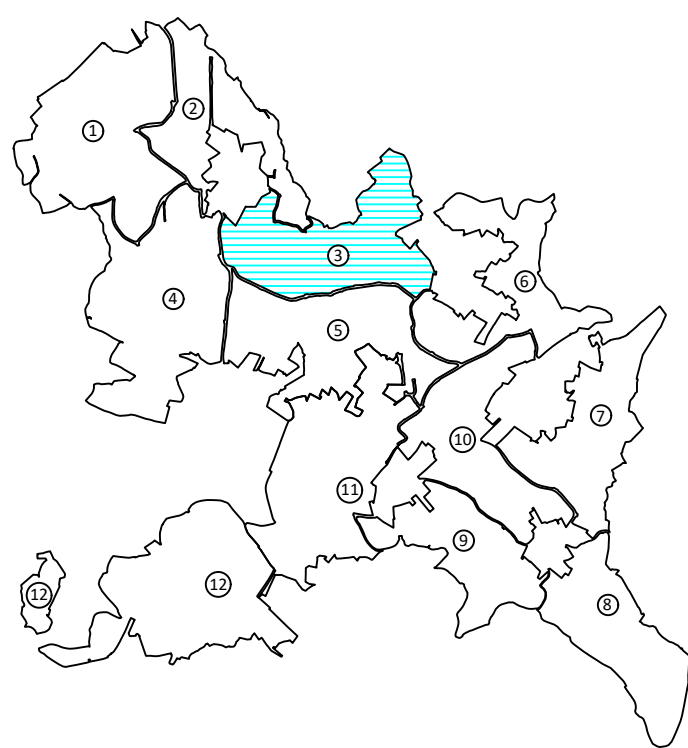


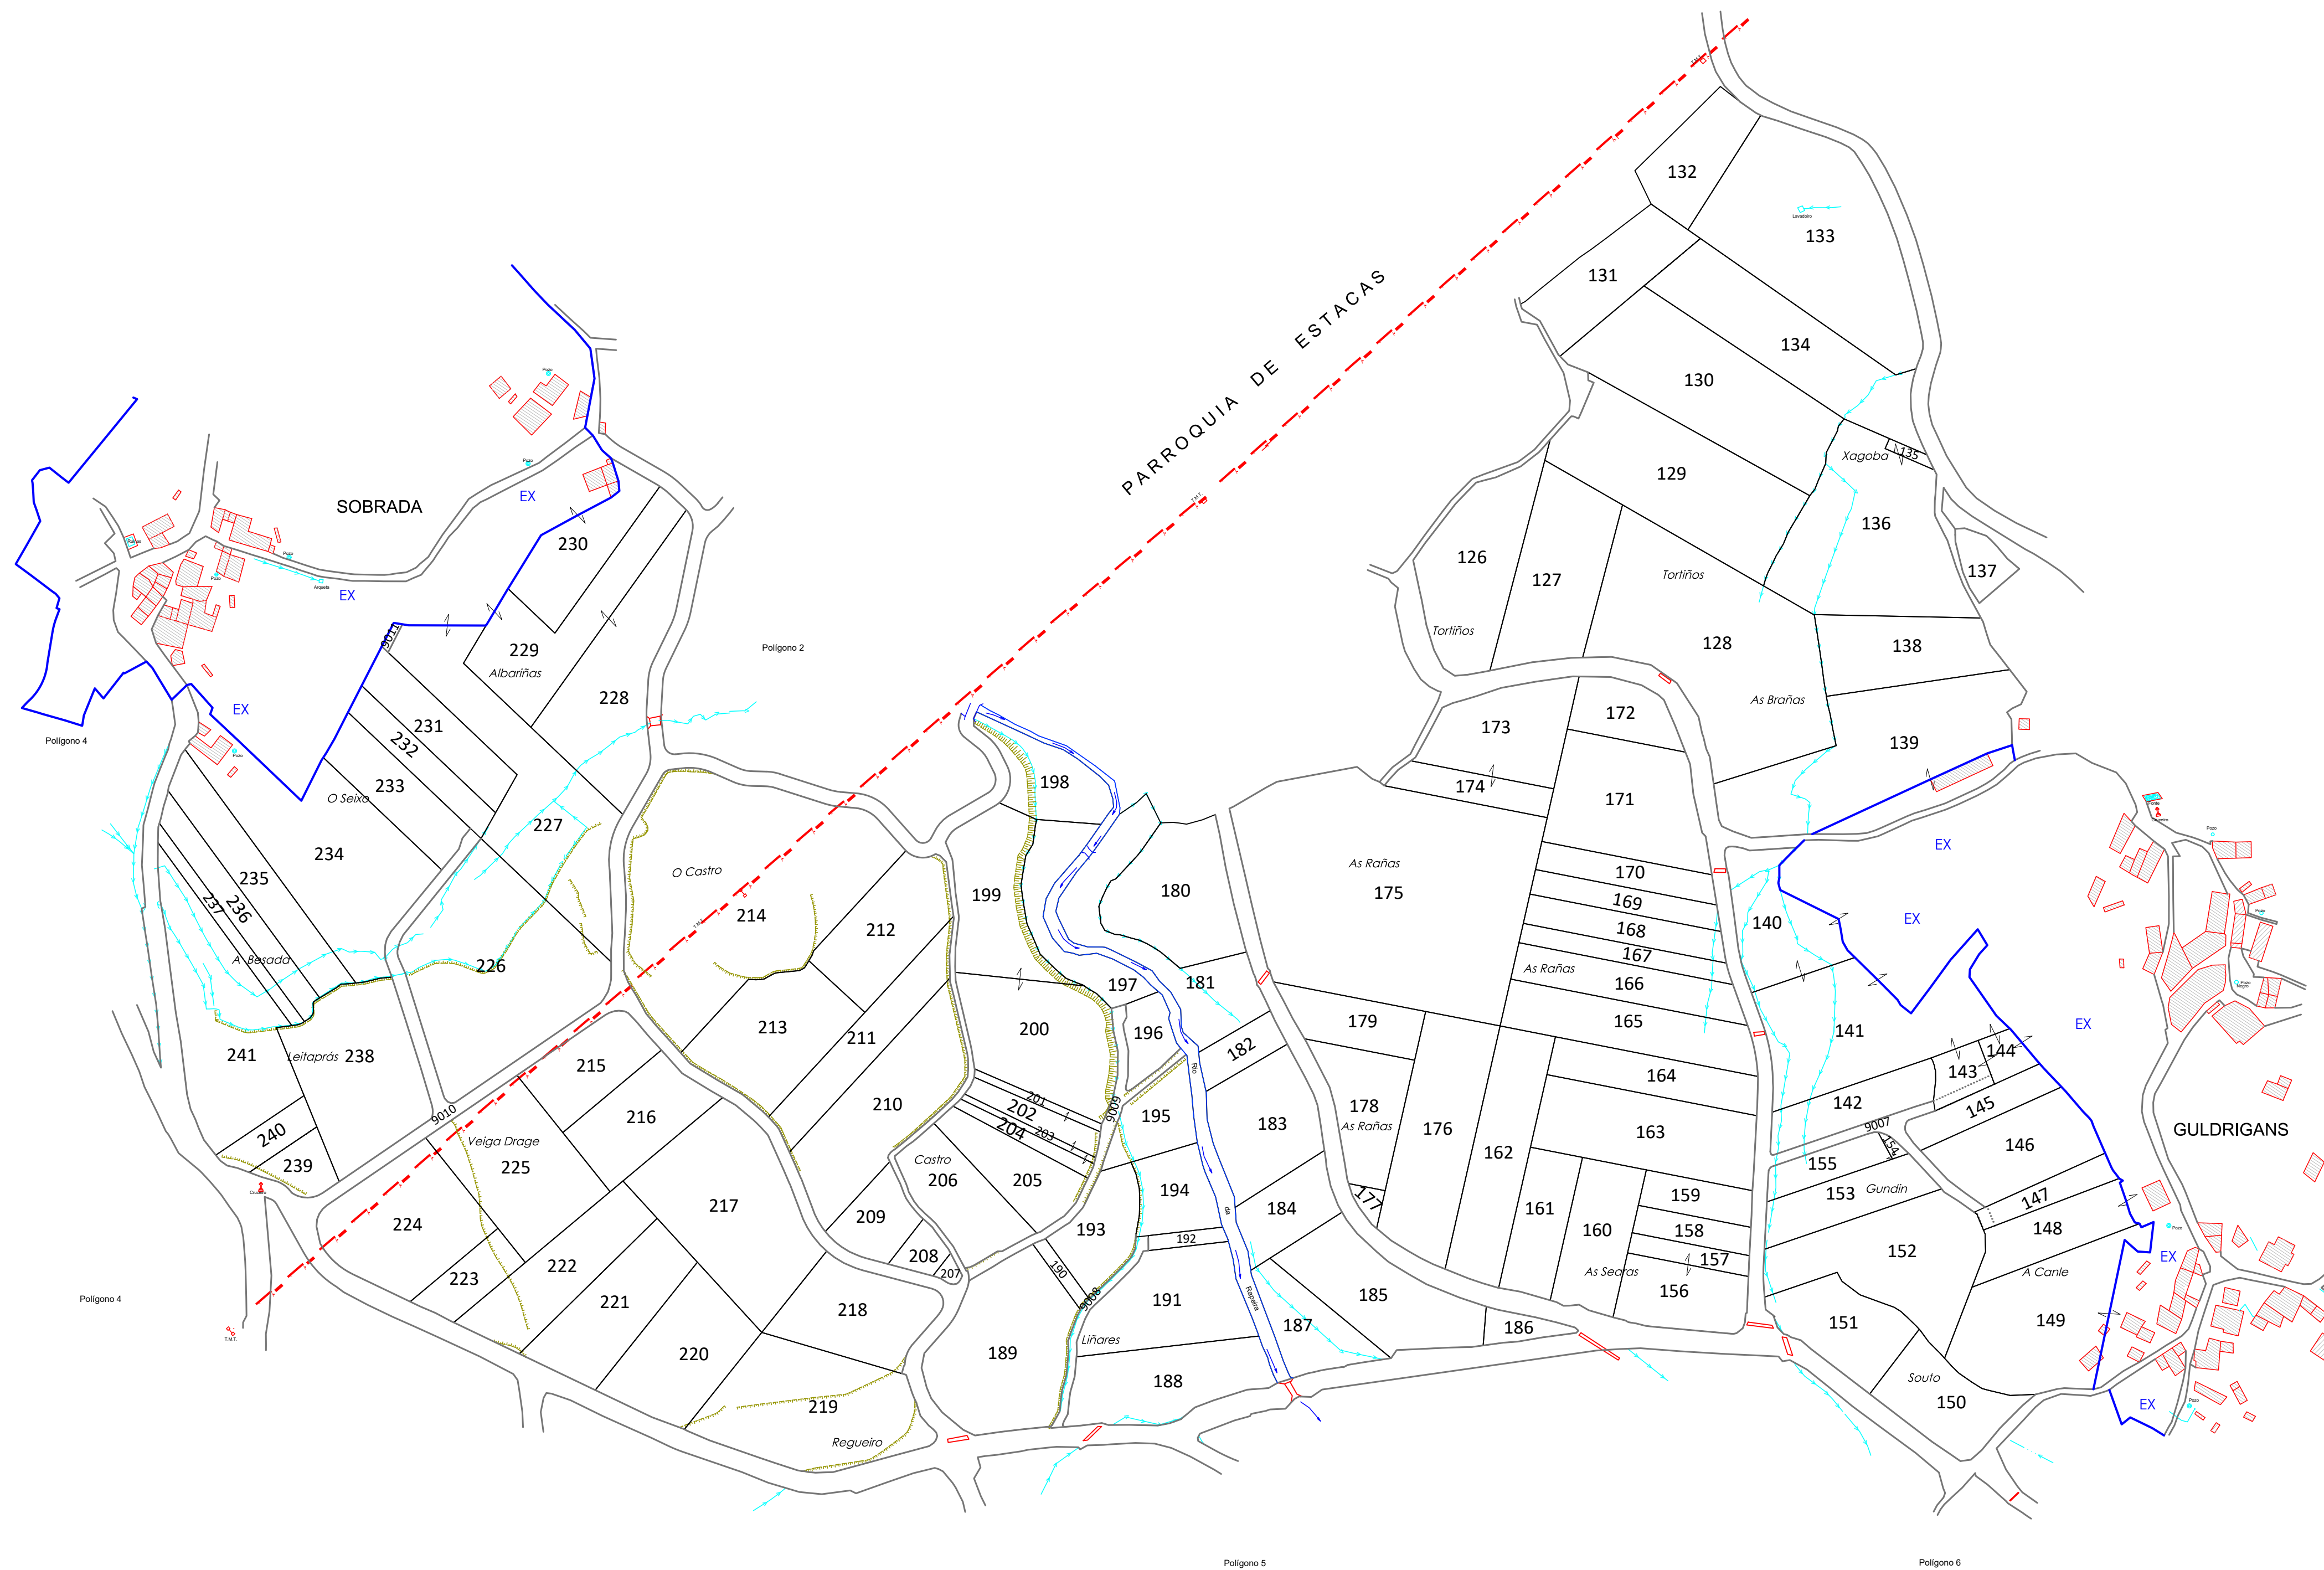

 XUNTA DE GALICIA CONSELLERÍA DO MEDIO RURAL XEFATURA TERRITORIAL Servizo de Infraestruturas Agrarias		 GOBIERNO DE ESPAÑA MINISTERIO DE AGRICULTURA, PESCA Y ALIMENTACIÓN		 Fondo Europeo Agrícola de Desenvolvemento Rural: Europa inviste no rural	
TERMINO OU ZONA: TROANS I (CUNTIS - PONTEVEDRA)					
Provincia PONTEVEDRA	Escala 1/2000	Polígono 3	Data MARZO 2020	Realizador EIDO INGENIEROS S.A.	
ACORDO POLÍGONO DE FINCAS		SISTEMA DE REFERENCIA XEODÉSICO ETRS89 SISTEMA DE REPRESENTACIÓN CARTOGRÁFICO UTM-29N			
 Xacobeo 2021		 galicia		