



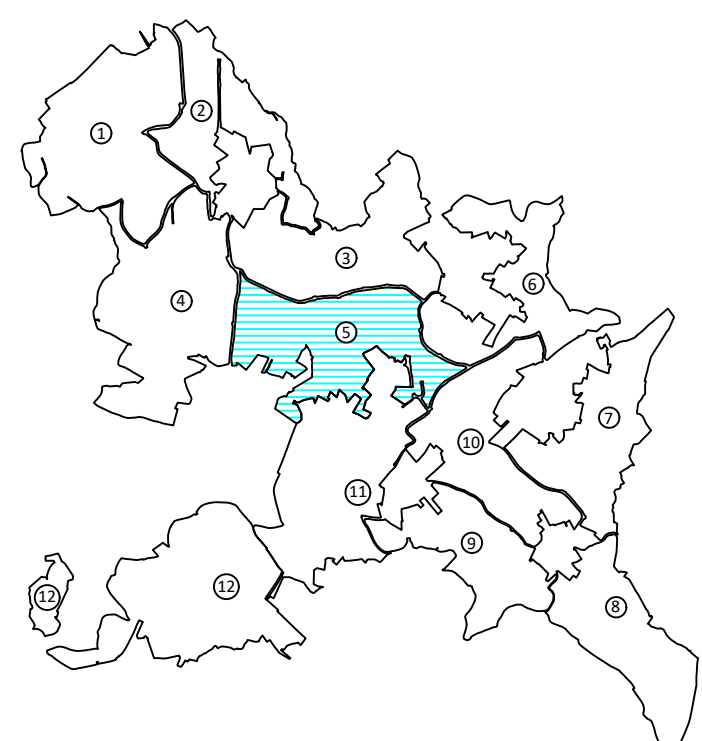

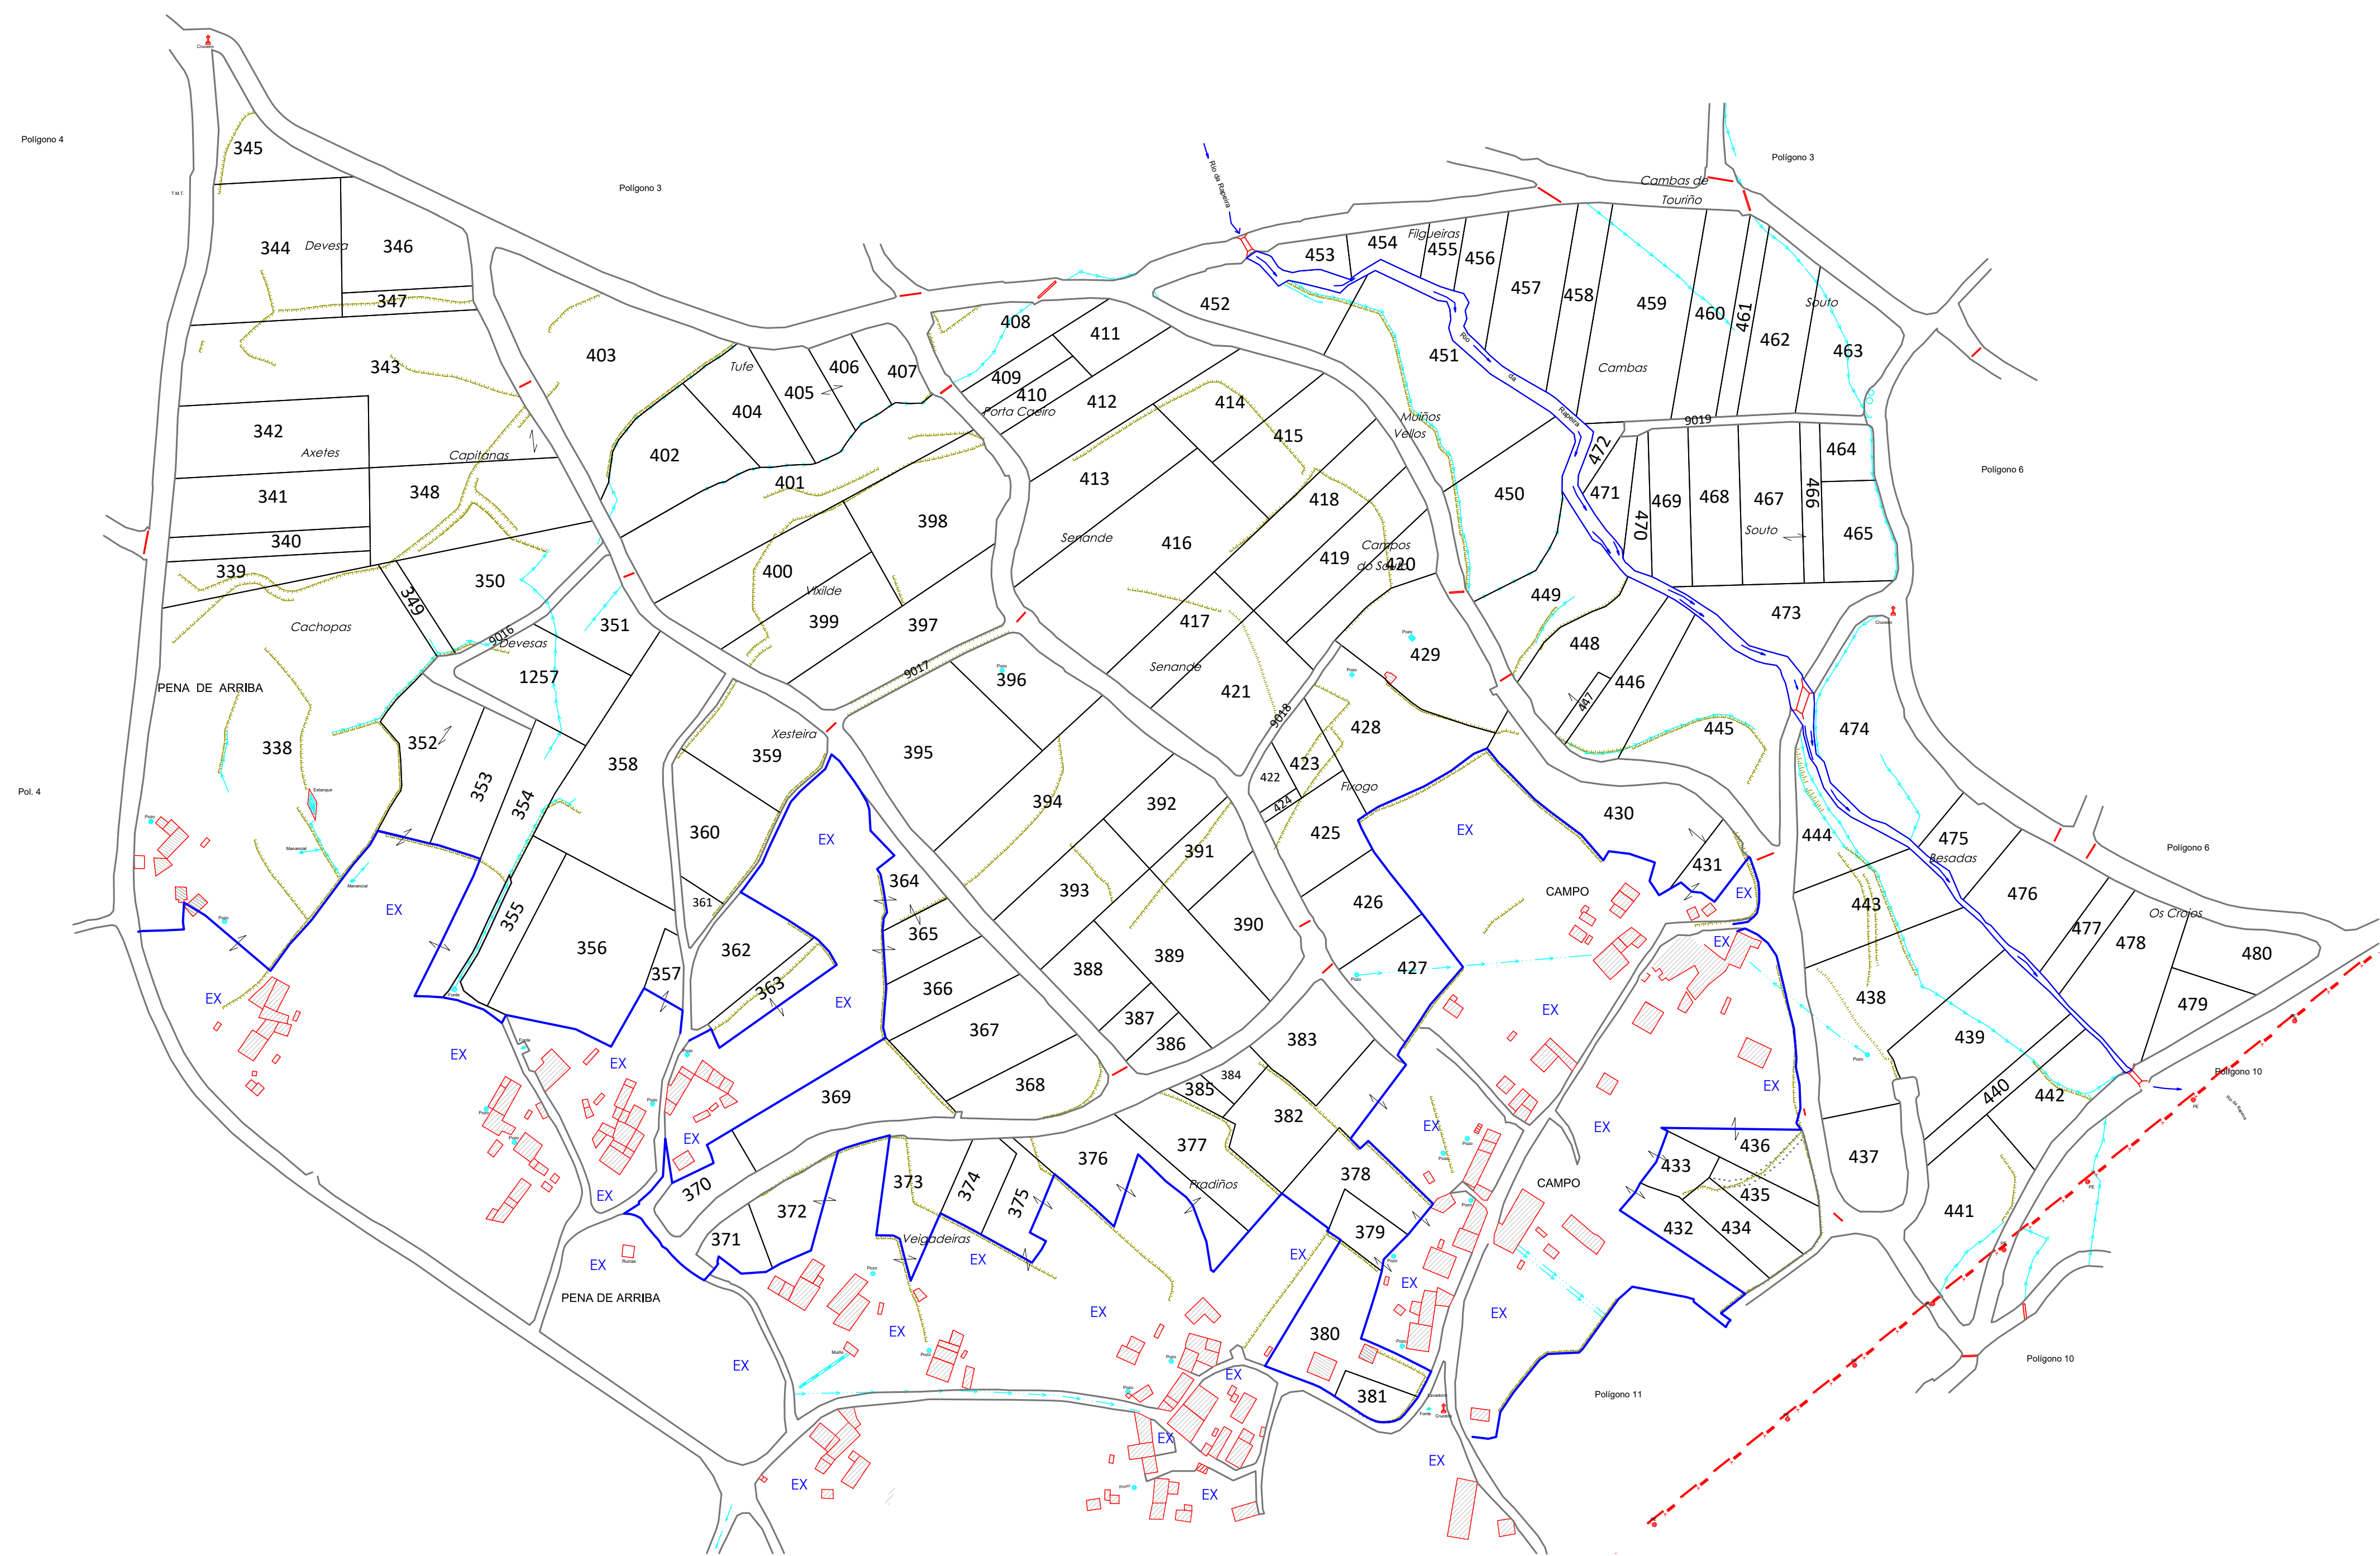

XUNTA DE GALICIA
CONSELLERÍA DO MEDIO RURAL
XEFATURA TERRITORIAL
Servizo de Infraestruturas Agrarias



GOBIERNO DE ESPAÑA
MINISTERIO DE AGRICULTURA, PESCA Y ALIMENTACIÓN



Fondo Europeo Agrícola de
Desenvolvemento Rural:
Europa inviste no rural

TERMINO OU ZONA: TROANS I (CUNTIS - PONTEVEDRA)				
Provincia PONTEVEDRA	Escala 1/2000	Polígono 5	Data MARZO 2020	Realizador EIDO INGENIEROS S.A.
ACORDO POLÍGONO DE FINCAS		SISTEMA DE REFERENCIA XEODÉSICO ETRS89 SISTEMA DE REPRESENTACIÓN CARTOGRÁFICO UTM-29N		
 Xacobeo 2021				