



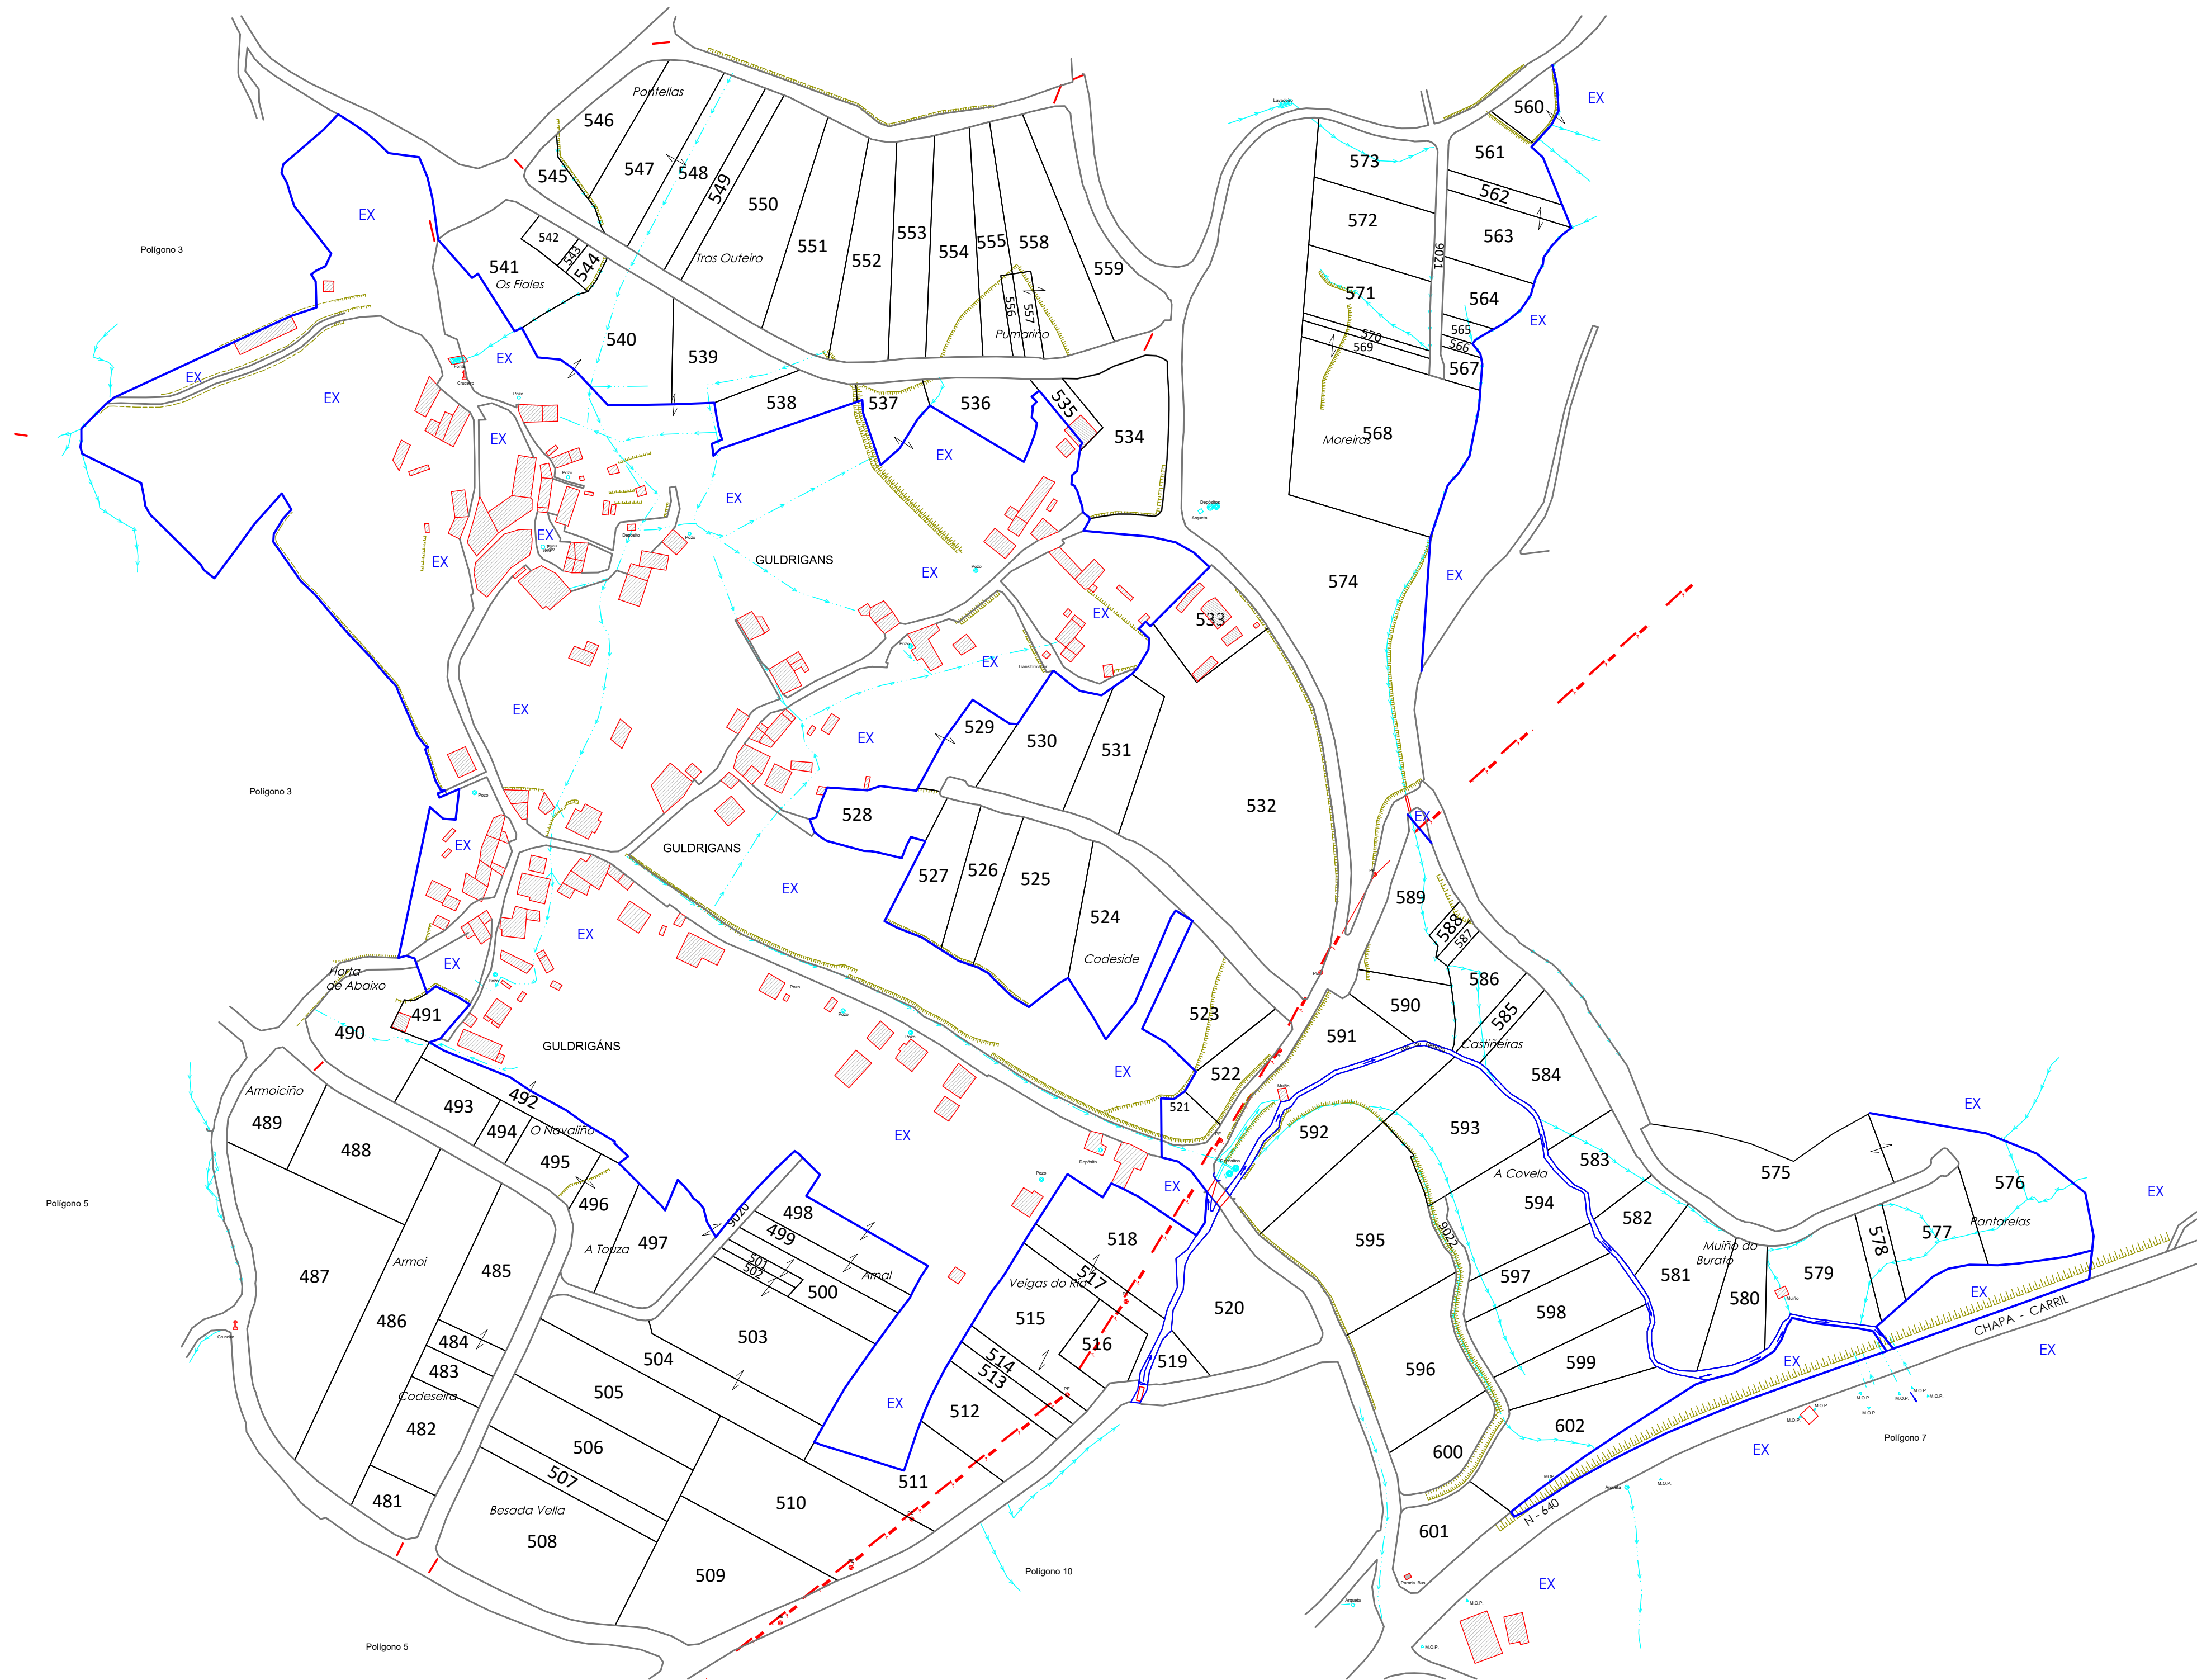

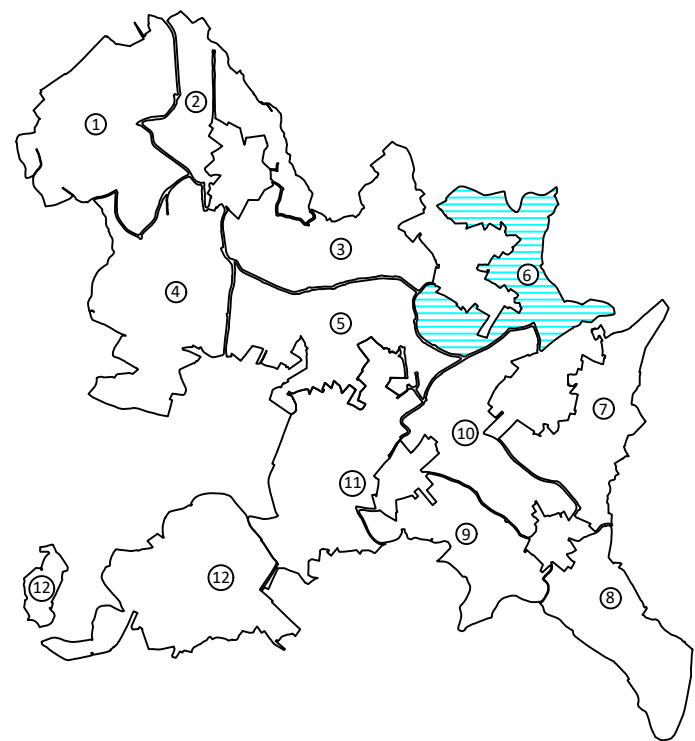

**XUNTA DE GALICIA**  
CONSELLERÍA DO MEDIO RURAL  
XEFATURA TERRITORIAL  
Servizo de Infraestruturas Agrarias



GOBERNO DE ESPAÑA  
MINISTERIO DE AGRICULTURA, PESCA Y ALIMENTACIÓN



Fondo Europeo Agrícola de Desenvolvemento Rural: Europa inviste no rural

TERMINO OU ZONA: TROANS I (CUNTIS - PONTEVEDRA)

|                         |                  |               |                    |                                    |
|-------------------------|------------------|---------------|--------------------|------------------------------------|
| Provincia<br>PONTEVEDRA | Escala<br>1/2000 | Polígono<br>6 | Data<br>MARZO 2020 | Realizador<br>EIDO INGENIEROS S.A. |
|-------------------------|------------------|---------------|--------------------|------------------------------------|

ACORDO  
POLÍGONO DE FINCAS

SISTEMA DE REFERENCIA XEODÉSICO ETRS89  
SISTEMA DE REPRESENTACIÓN CARTOGRÁFICO UTM-29N



Xacobeo 2021



galicia

