
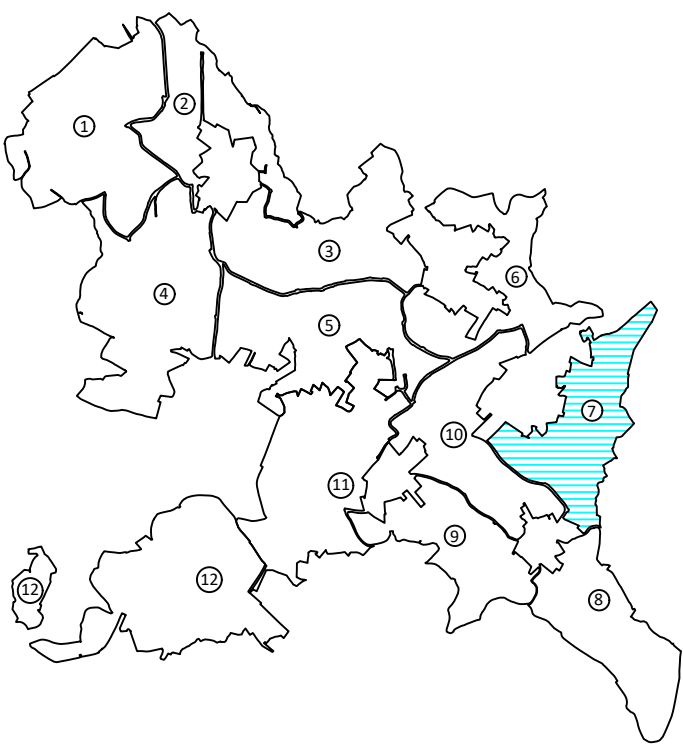


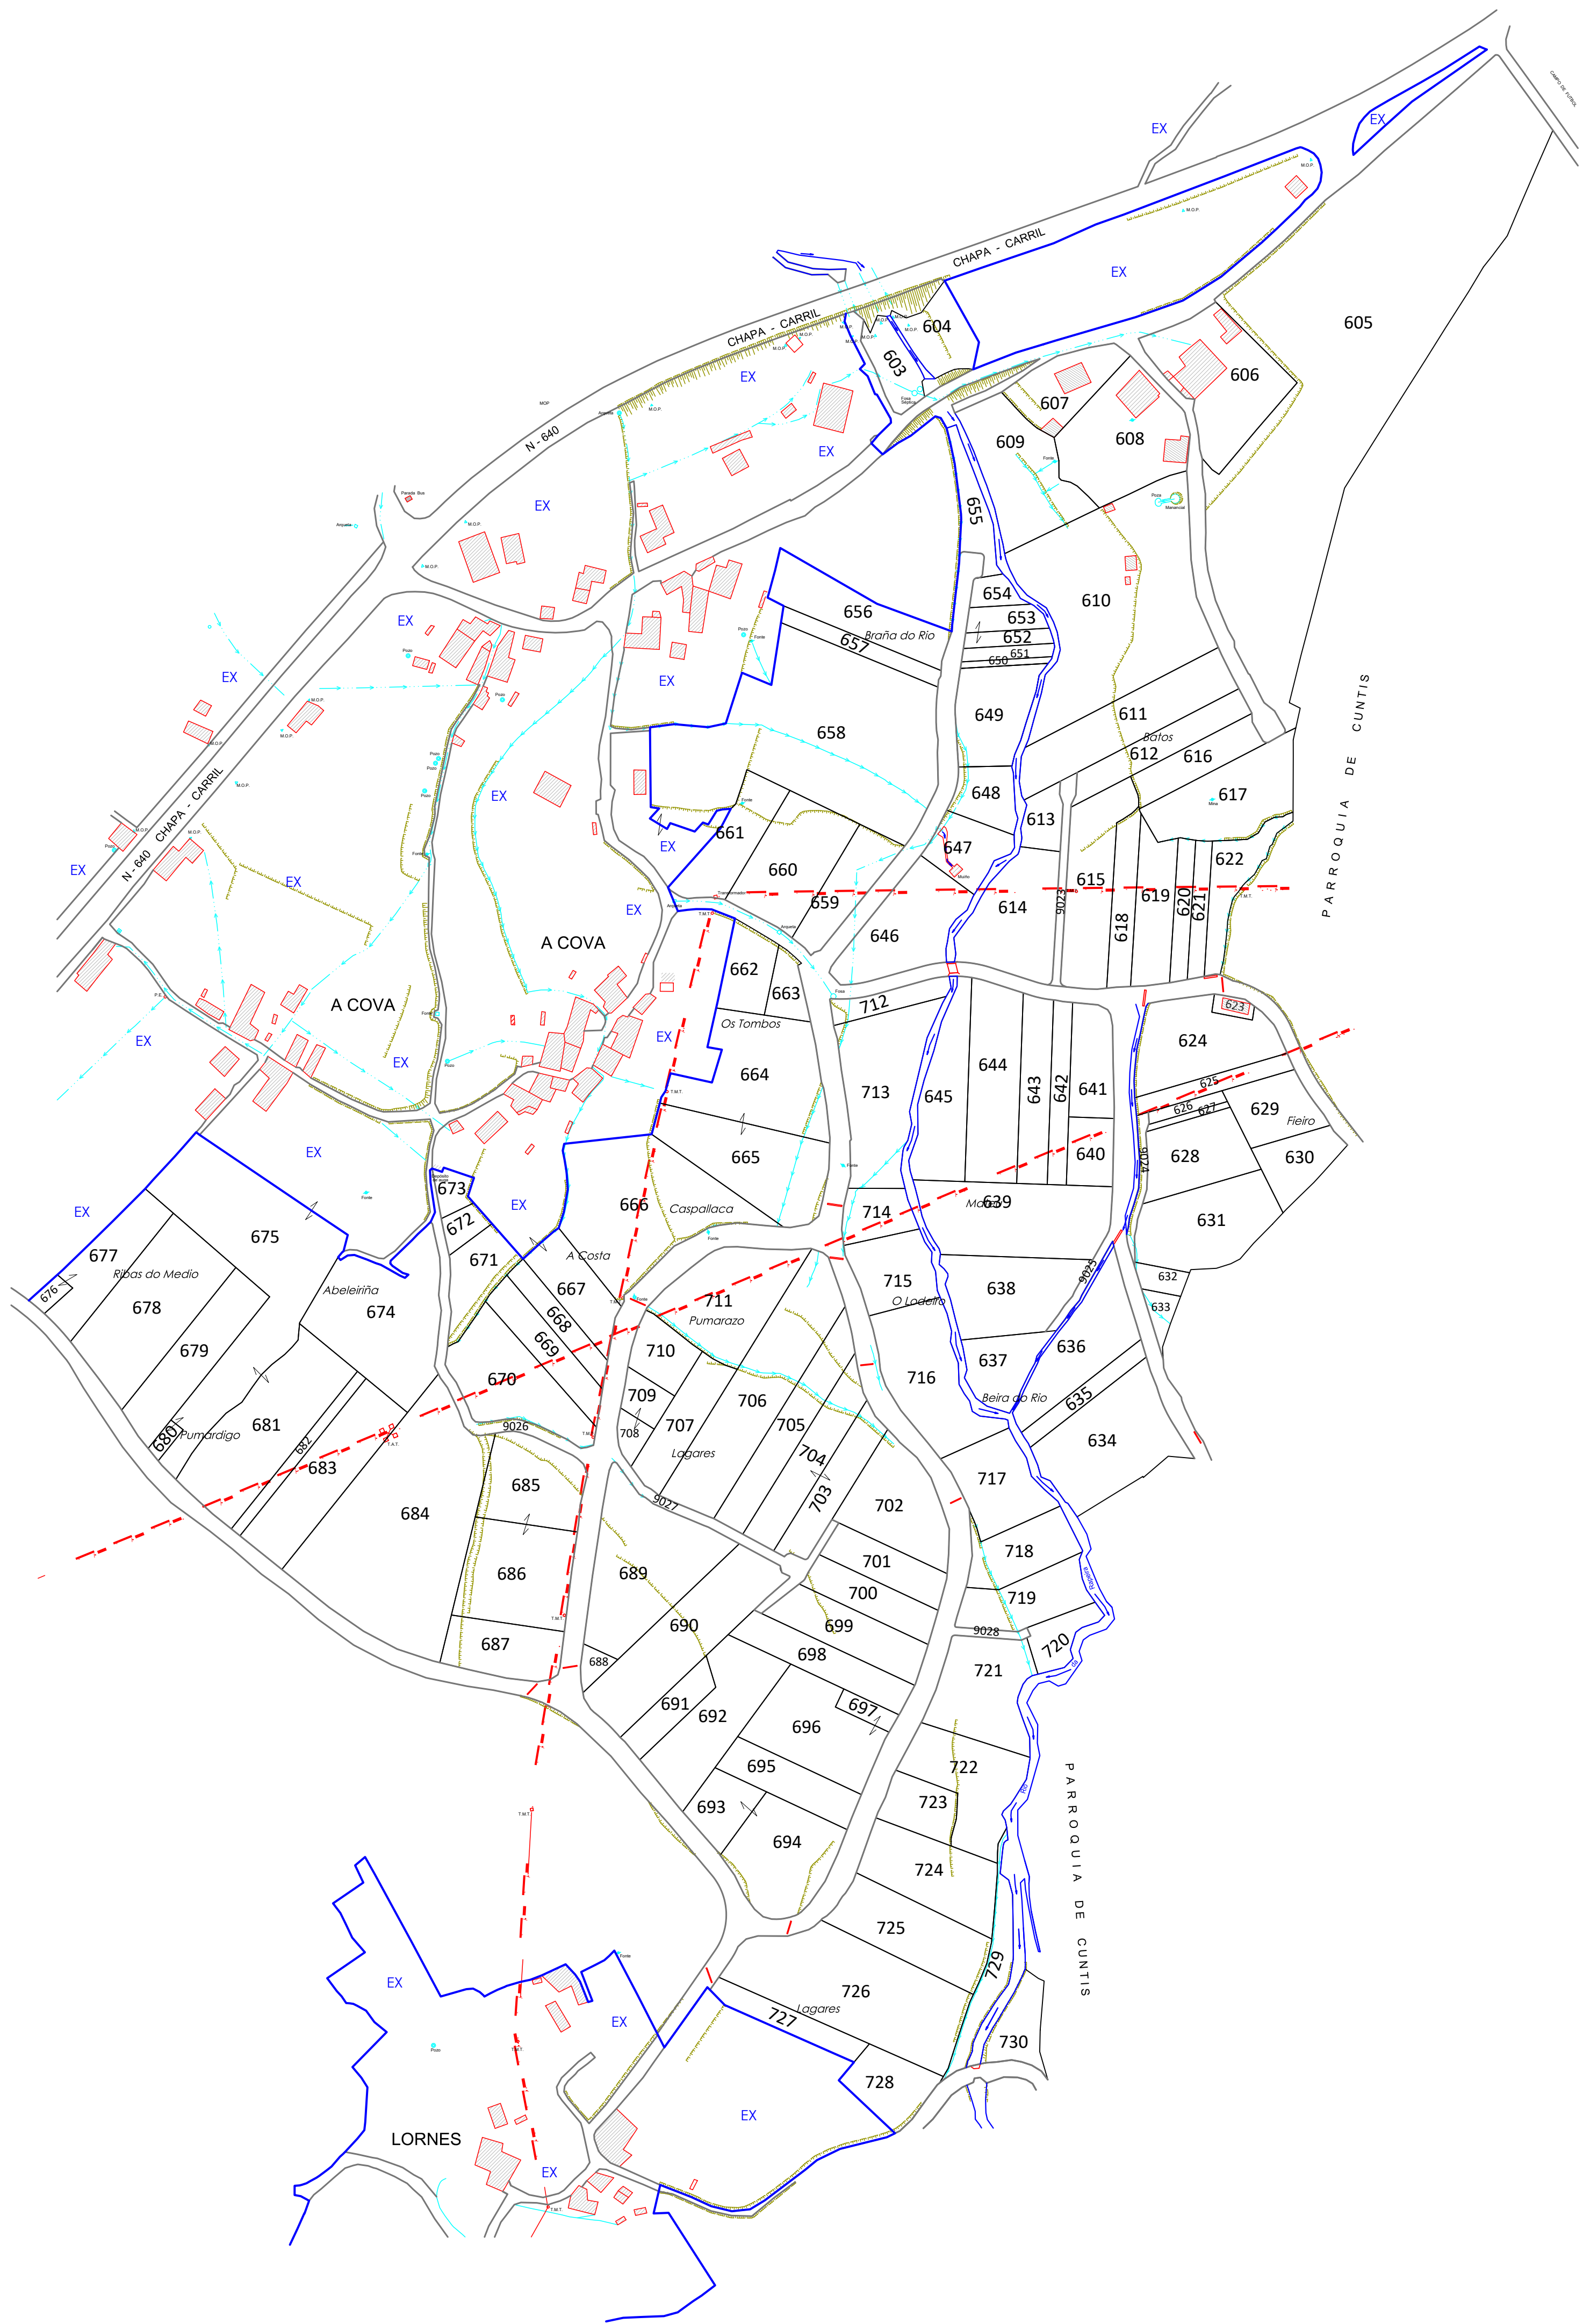

**XUNTA DE GALICIA**
CONSELLERÍA DO MEDIO RURAL
XEFATURA TERRITORIAL
Servizo de Infraestruturas Agrarias

**GOBIERNO DE ESPAÑA**
MINISTERIO DE AGRICULTURA, PESCA Y ALIMENTACIÓN

**Fondo Europeo Agrícola de Desenvolvemento Rural:**
Europa inviste no rural

TERMINO OU ZONA: TROANS I (CUNTIS - PONTEVEDRA)				
Provincia PONTEVEDRA	Escala 1/2000	Polígono 7	Data MARZO 2020	Realizador EIDO INGENIEROS S.A.
ACORDO POLÍGONO DE FINCAS		SISTEMA DE REFERENCIA XEODÉSICO ETRS89 SISTEMA DE REPRESENTACIÓN CARTOGRÁFICO UTM-29N		
 Xacobeo 2021				