
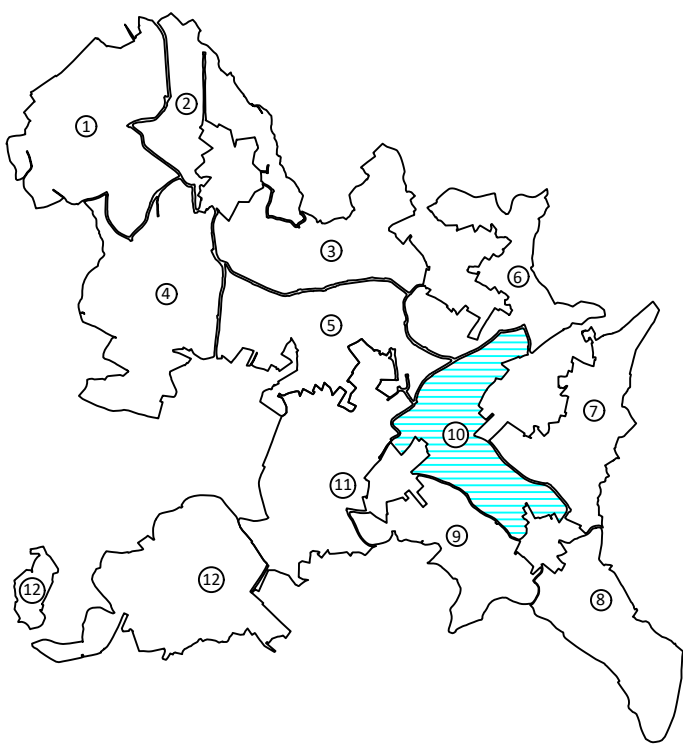


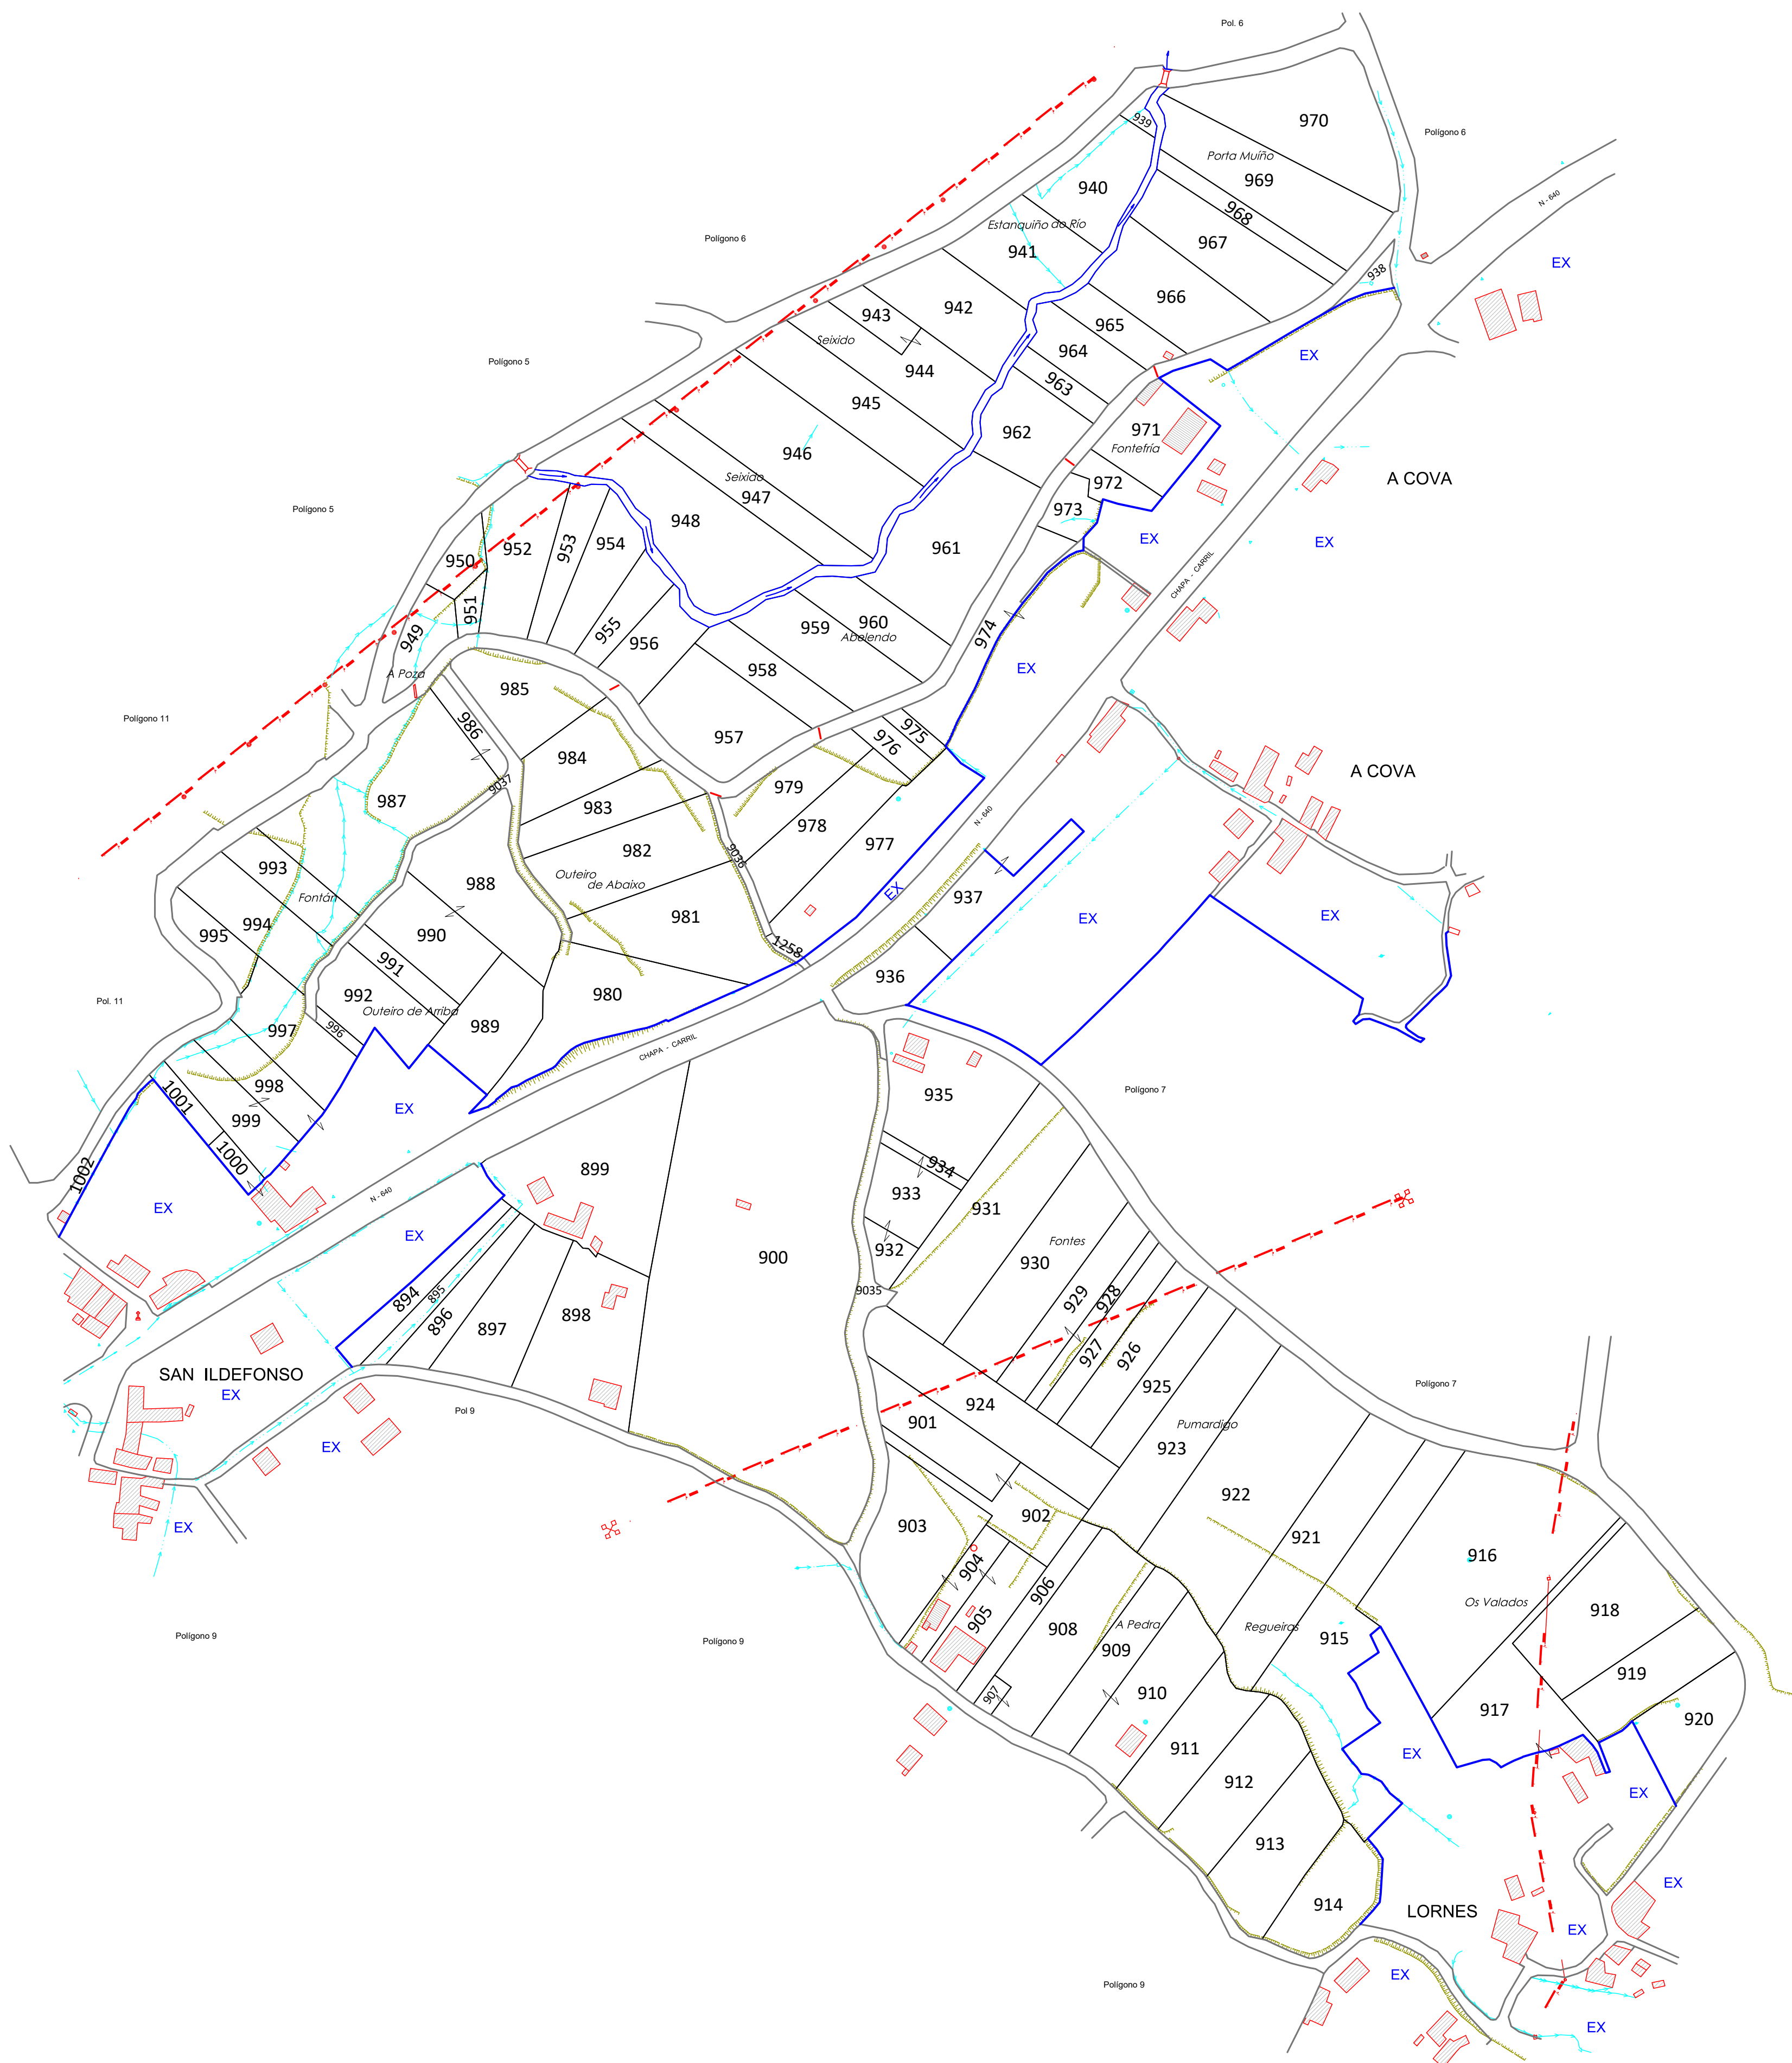

**XUNTA DE GALICIA**
CONSELLERÍA DO MEDIO RURAL
XEFATURA TERRITORIAL
Servizo de Infraestruturas Agrarias

 GOBERNO DE ESPAÑA
MINISTERIO DE AGRICULTURA, PESCA Y ALIMENTACIÓN

 Fondo Europeo Agrícola de Desenvolvemento Rural: Europa inviste no rural

TERMINO OU ZONA: TROANS I (CUNTIS - PONTEVEDRA)

Provincia PONTEVEDRA	Escala 1/2000	Polígono 10	Data MARZO 2020	Realizador EIDO INGENIEROS S.A.
-------------------------	------------------	----------------	--------------------	------------------------------------

ACORDO
POLÍGONO DE FINCAS

SISTEMA DE REFERENCIA XEODÉSICO ETRS89
SISTEMA DE REPRESENTACIÓN CARTOGRÁFICO UTM-29N

 Xacobeo 2021

 galicia

