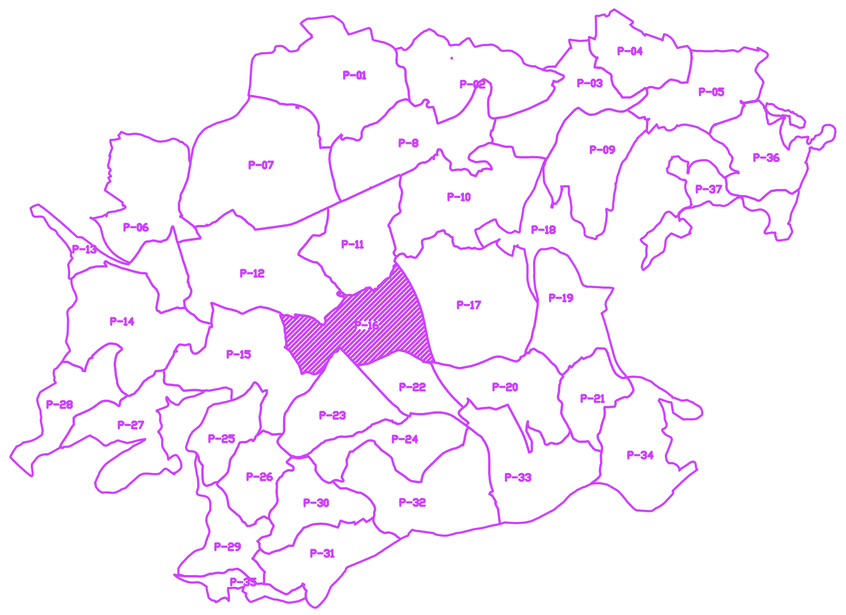

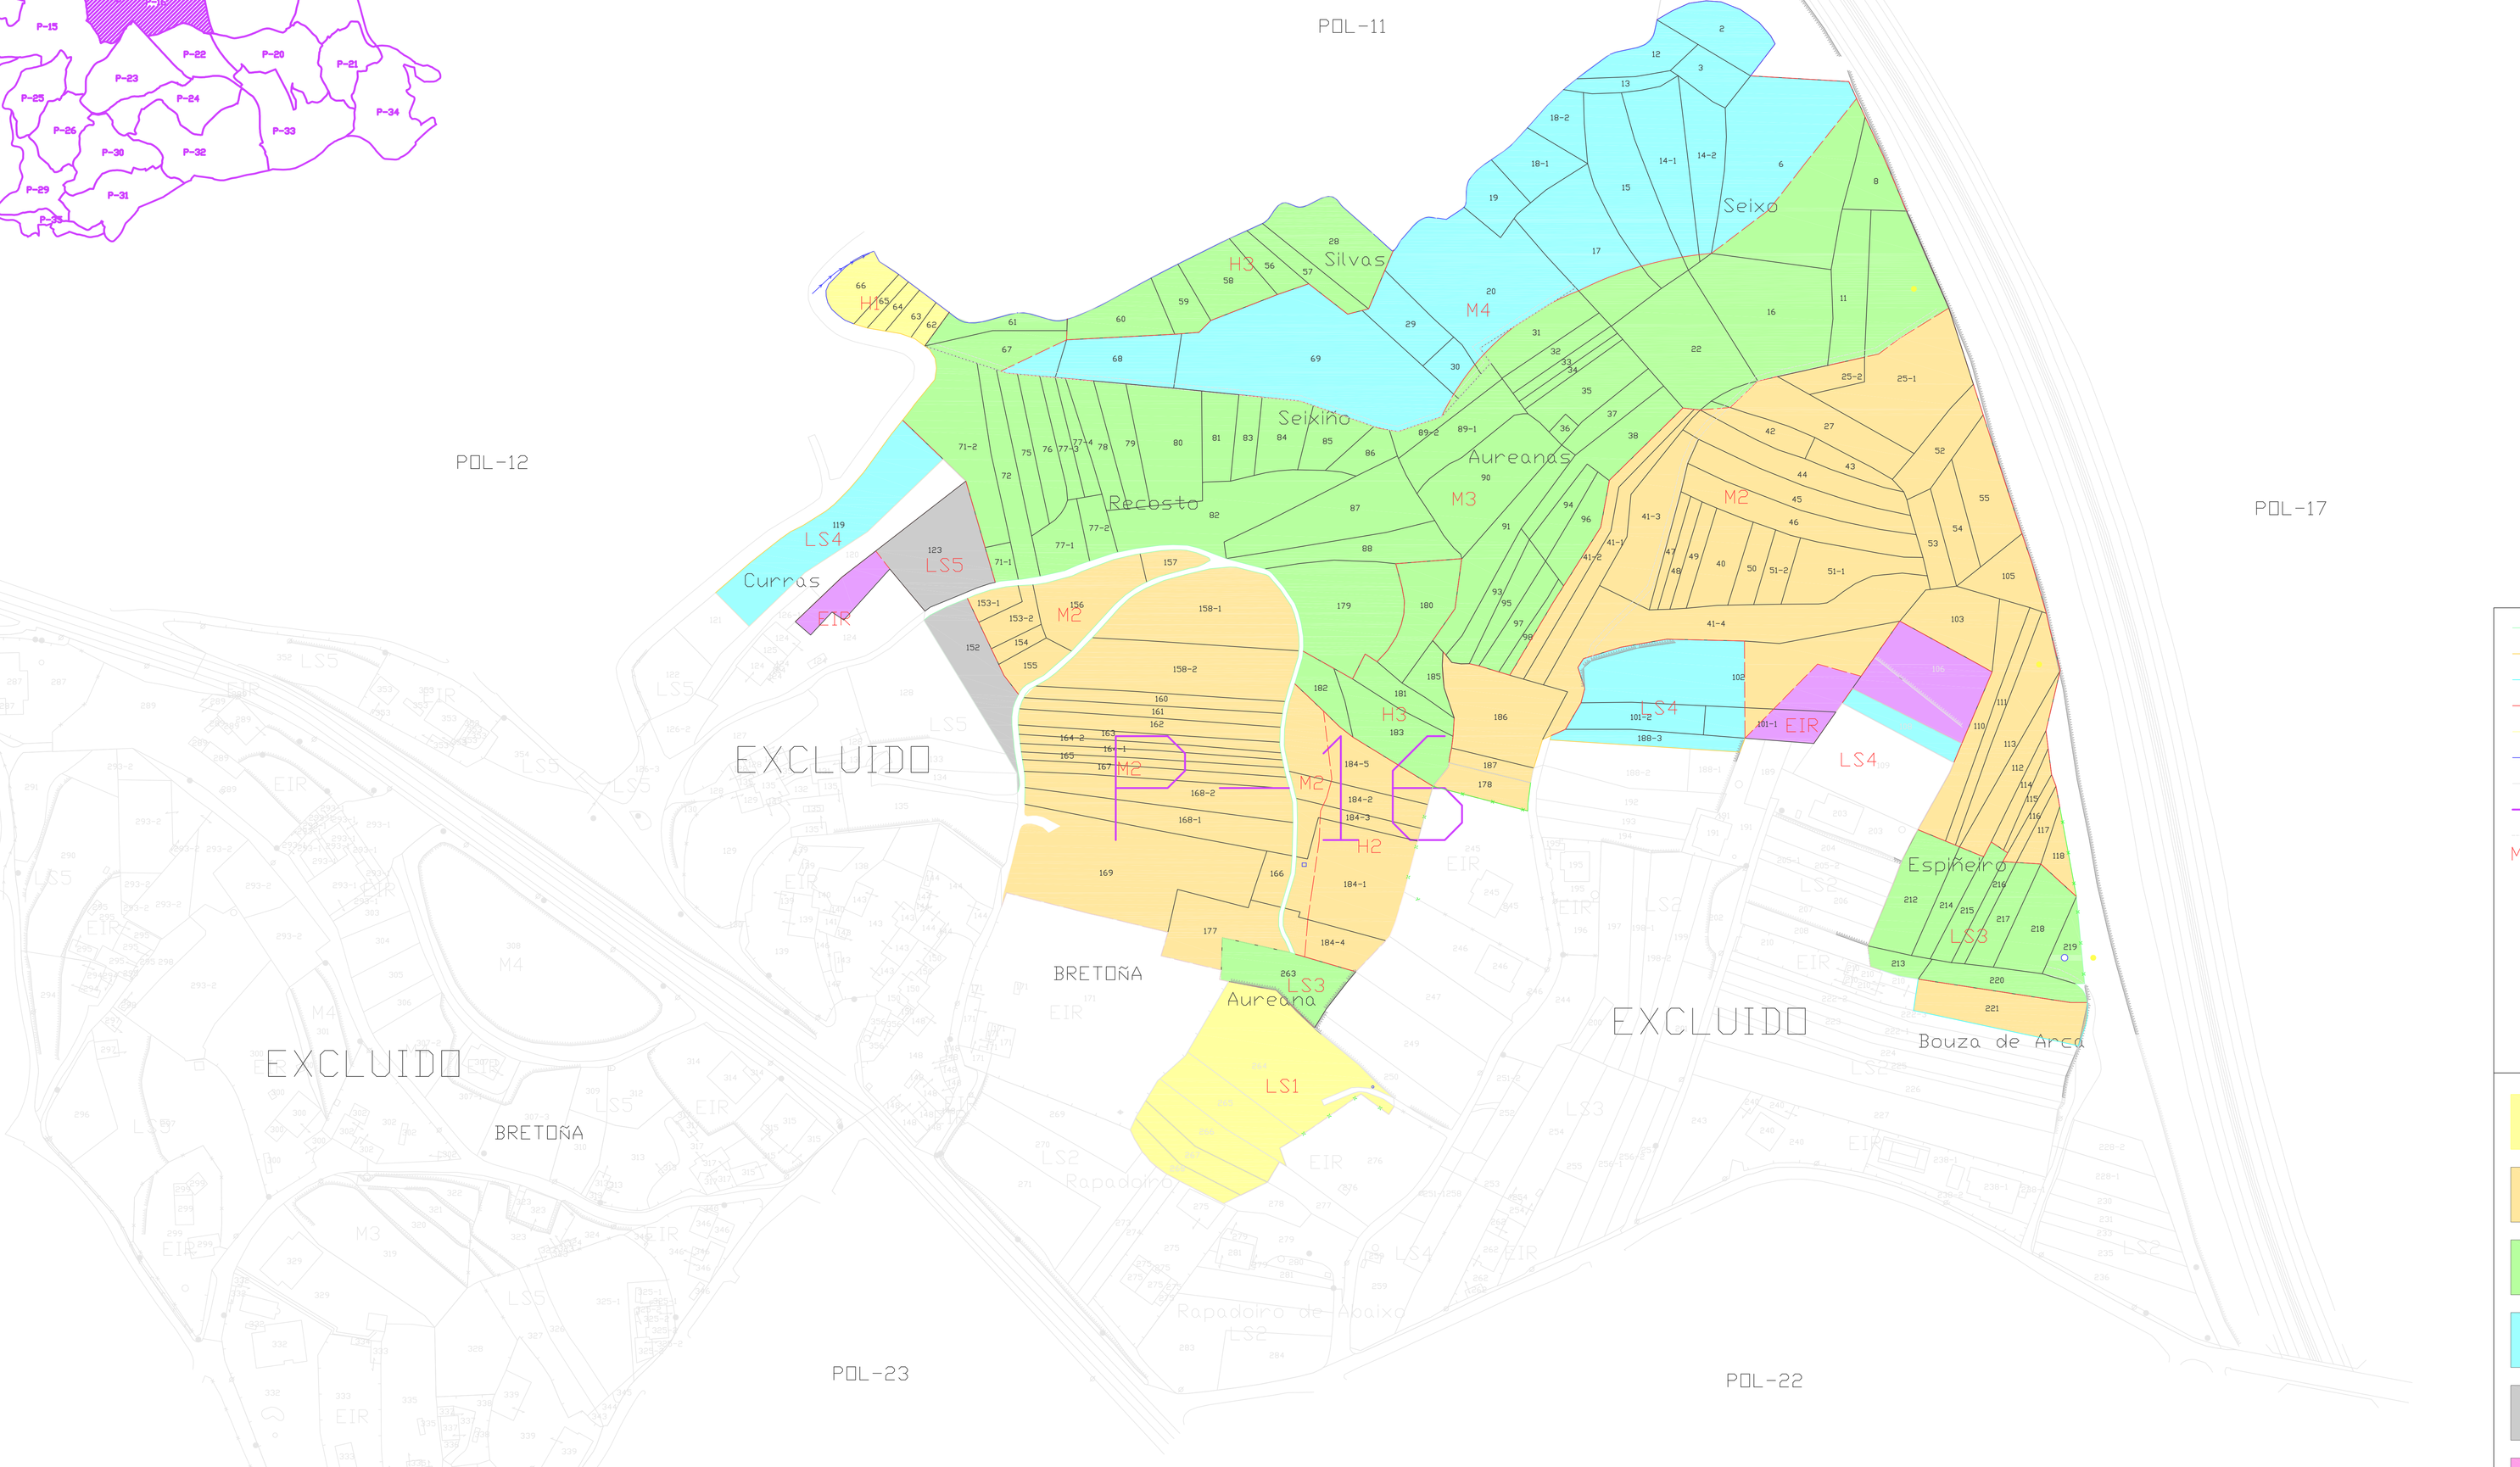

Camiño
Estrada asfaltada
Construcción
Liña de clases
Liña eléctrica
Pozos, Depósitos
Excluido
Polígono, Texto polígono
Servidumbres
Texto clase
Manancial
Ribazos
Alambrados
Muro
Postes
Torres eléctricas
Tralas
Regos
Carballiño Paraxe

EIR EIRA
LR LABRADIO REGADIO
LS LABRADIO SECANO
H HERBAL
M MONTE
BR BRAÑA
I INCULTO
C CONSTRUCCIÓNS

CLASE 1
CLASE 2
CLASE 3
CLASE 4
CLASE 5
EIRA
INCULTO

Fondo Europeo Agrícola de Desenvolvemento Rural. Europa inviste no rural
XUNTA DE GALICIA
CONSELLERÍA DO MEDIO RURAL
galicia

ESCALA:	POLÍGONO:	DATA:
1:1.000	16	Maio 2018

DESIGNACIÓN: ENQUISA DE BASES

TÉRMINO OU ZONA: CURRO – PORTELA (BARRO – PONTEVEDRA)