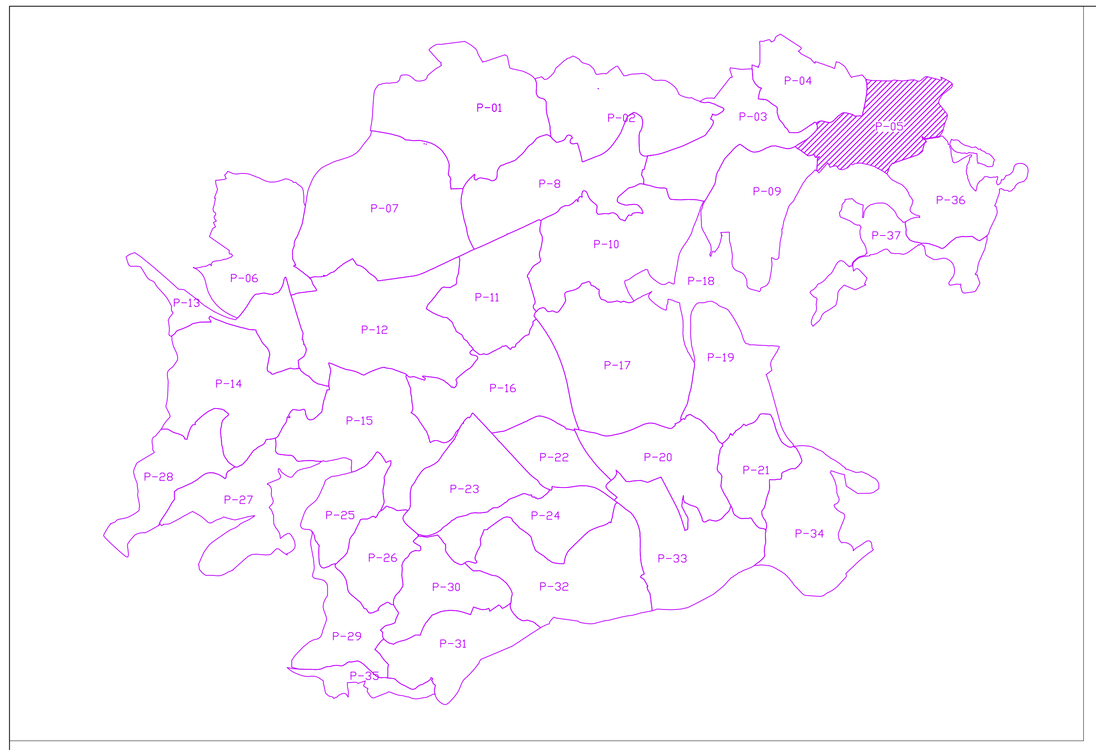

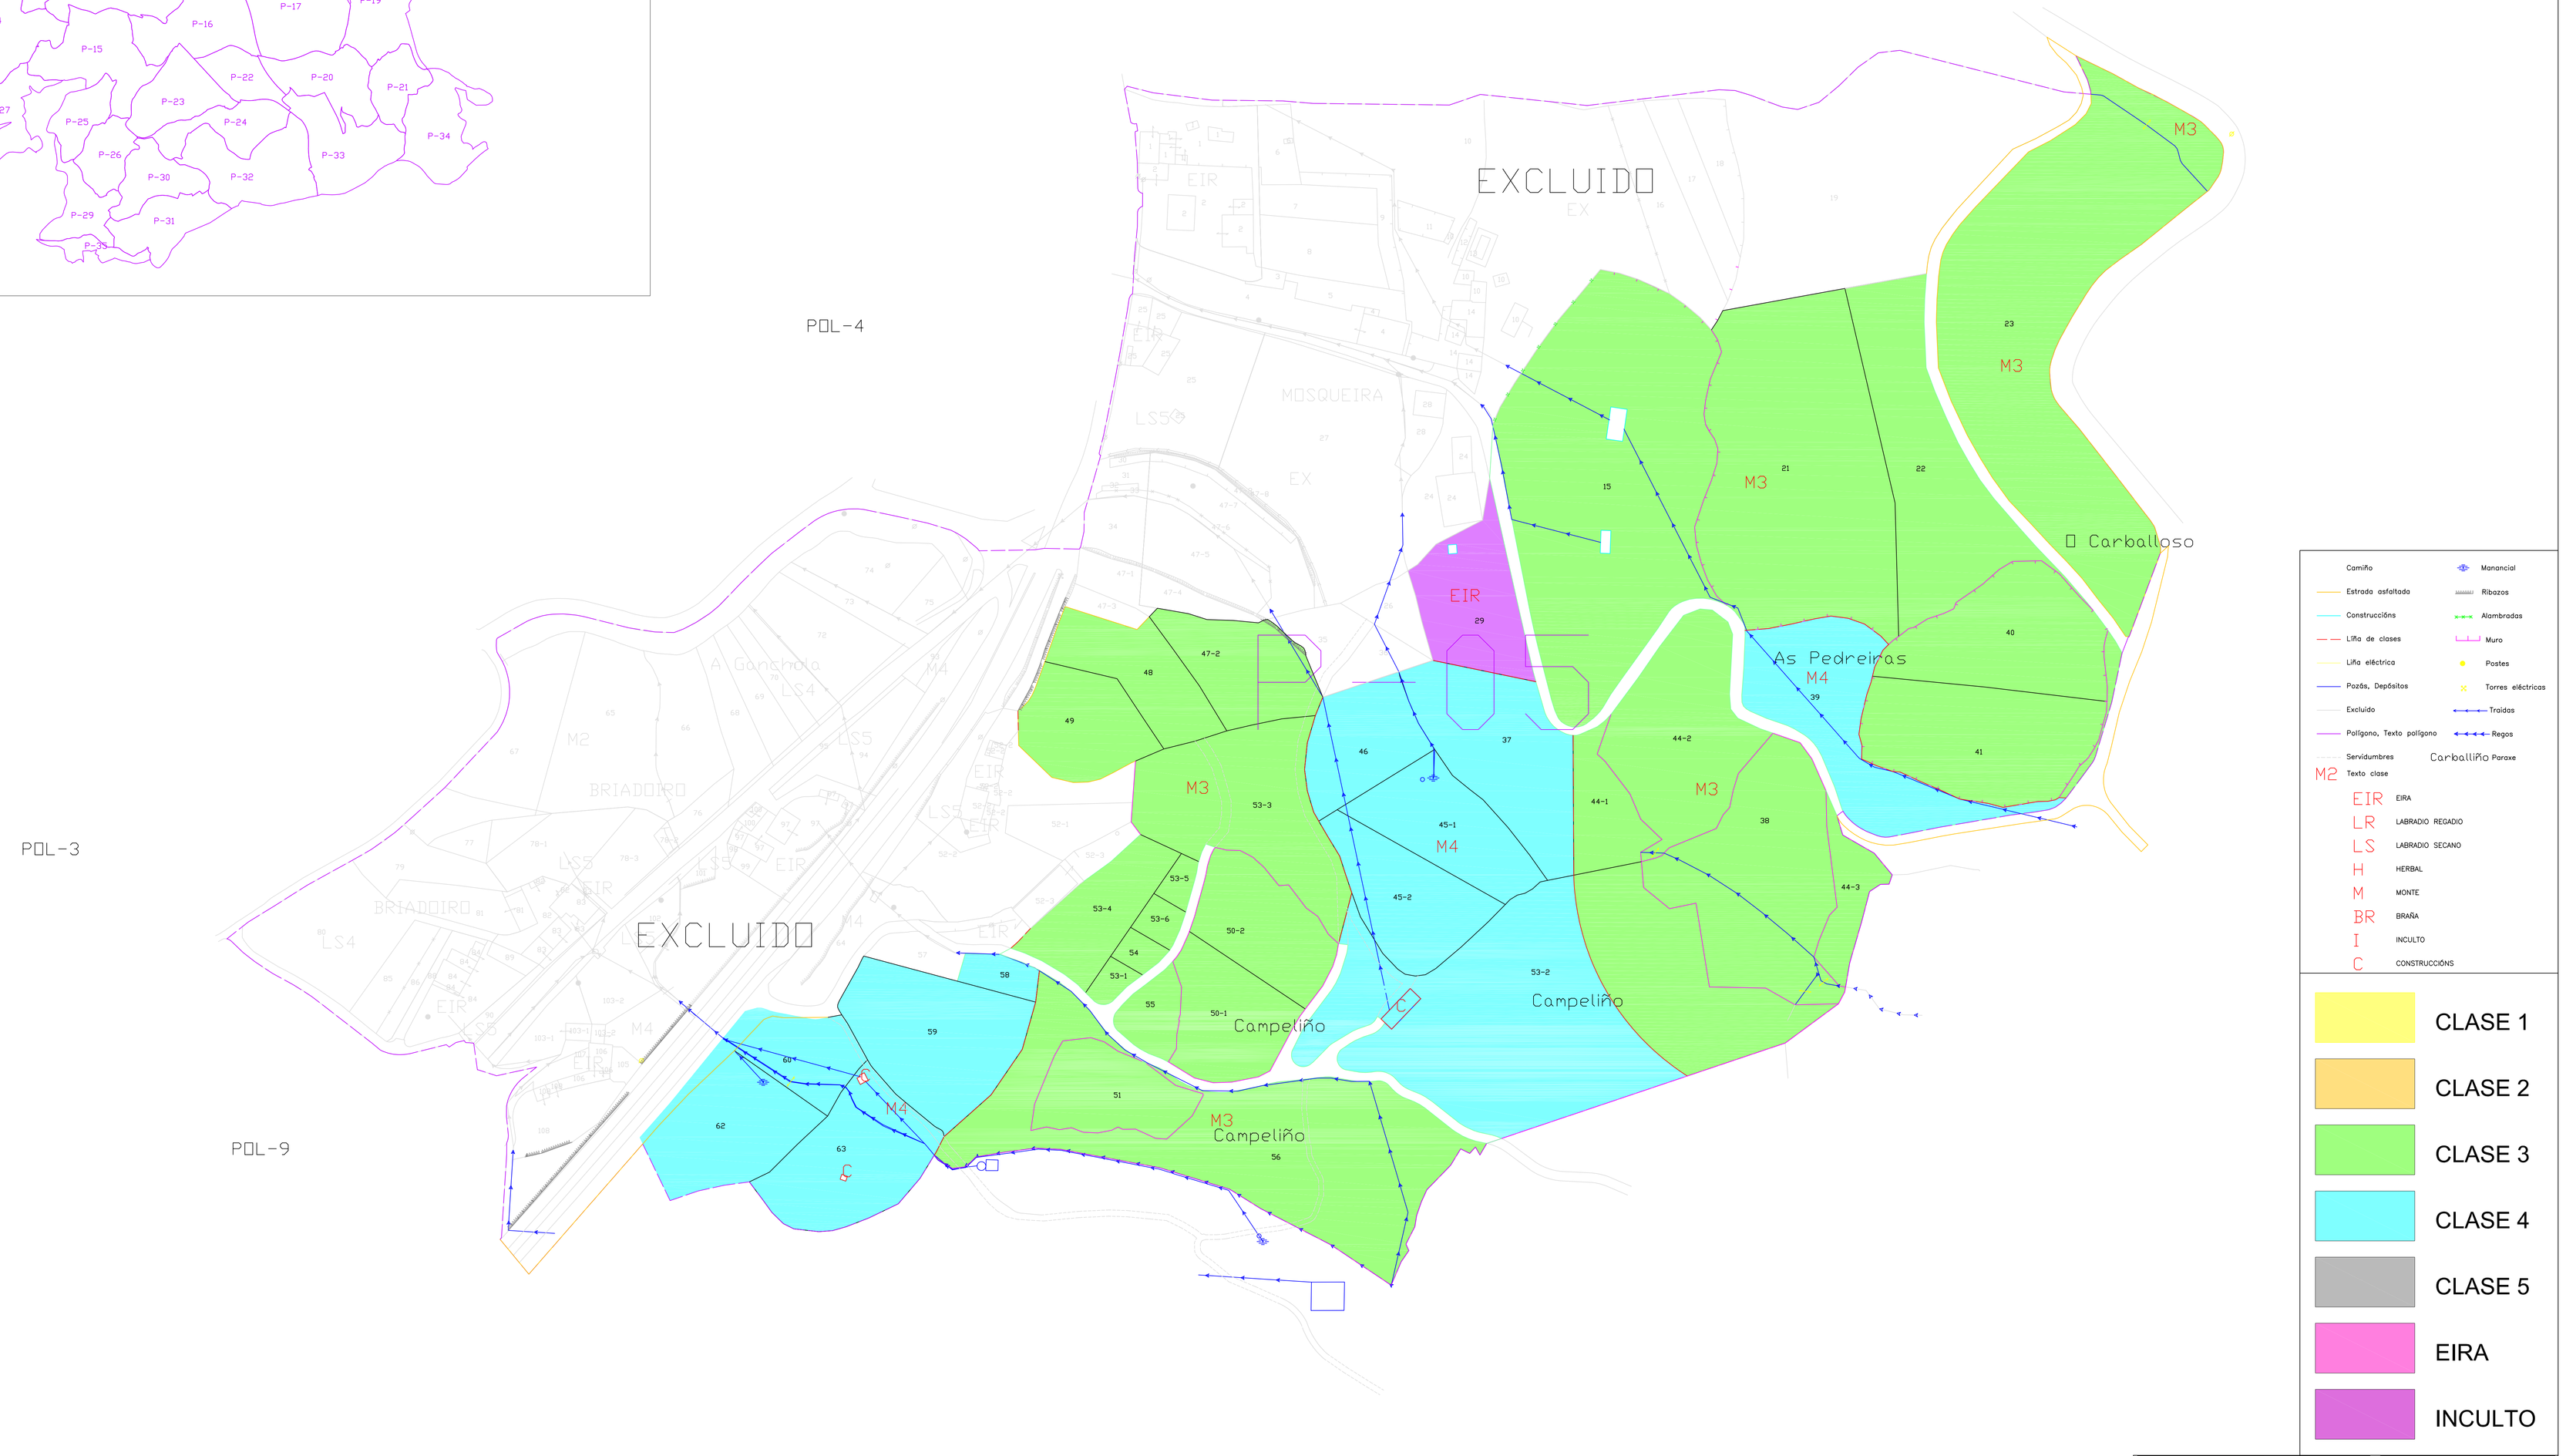

Camiño	Manancial
Estrada asfaltada	Ribazos
Construccións	Alambradas
Liña de clases	Muro
Liña eléctrica	Postes
Pozás, Depósitos	Torres eléctricas
Excluído	Traídas
Polígono, Texto polígono	Regos
Servidumbres	Carballiño Paraxe
M2 Texto clase	

EIR	EIRA
LR	LABRADIO REGADIO
LS	LABRADIO SECANO
H	HERBAL
M	MONTE
BR	BRAÑA
I	INCULTO
C	CONSTRUCCIÓNS

CLASE 1

CLASE 2

CLASE 3

CLASE 4

CLASE 5

EIRA

INCULTO

UNIÓN EUROPEA
FEADER: Europa inviste no rural
XUNTA DE GALICIA
CONSELLERÍA DO MEIO RURAL
galicia

ESCALA:	POLÍGONO:	DATA:	OBSERVACIÓNS:
1:1.000	05	Maio 2018	

DESIGNACIÓN: ENQUISA DE BASES

TÉRMINO OU ZONA: CURRO – PORTELA (BARRO – PONTEVEDRA)