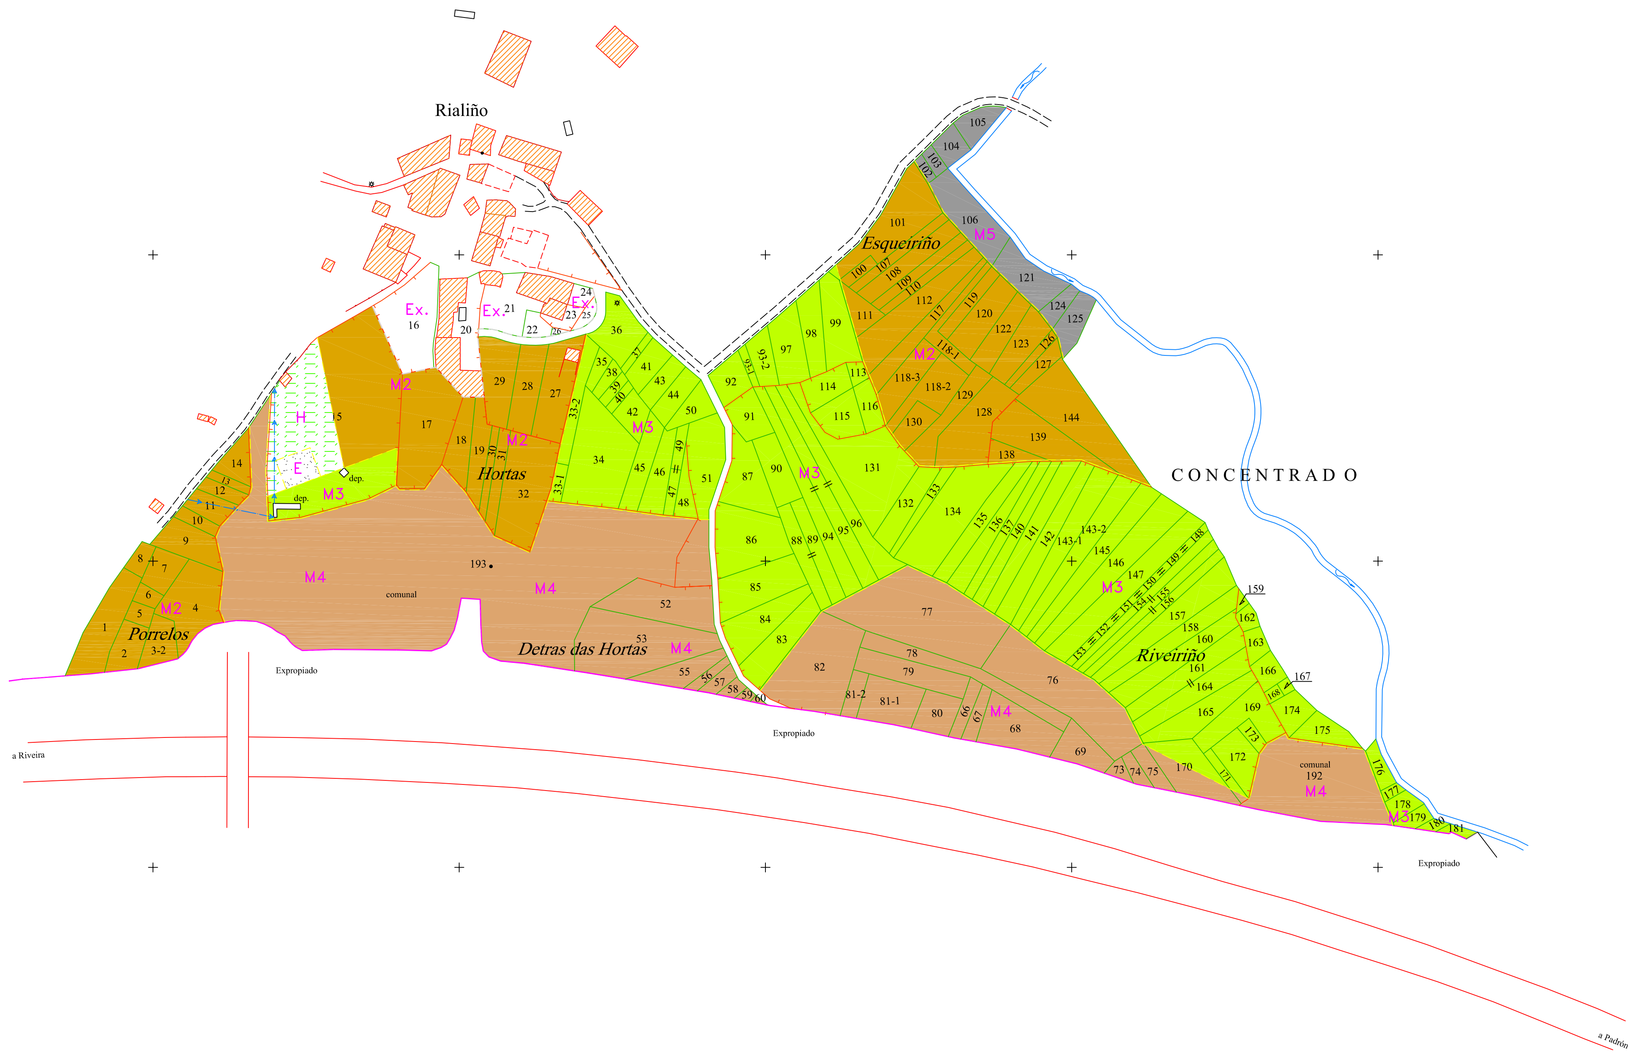

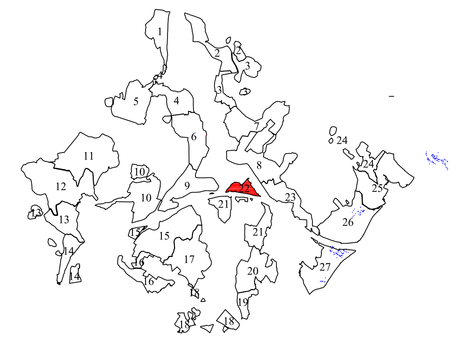

GAMA DE COLORES DE LAS DIFERENTES CLASES DE TIERRA

1ª	2ª	3ª	4ª	5ª	1	E	H

XUNTA DE GALICIA
CONSELLERÍA DO MEDIO RURAL
DIRECCIÓN XERAL DE ESTRUTURAS E INFRAESTRUTURAS AGRARIAS

TERMINO OU ZONA: DODRO – LAIÑO (DODRO)

PROVINCIA	ESCALA	POLIGONO	DATA	REALIZADOR
A CORUÑA	1:1.000	22	ABRIL 2008	G.E.P.I.S.A.

DESIGNACIÓN: BASES DEFINITIVAS

OBSERVACIONS:
Neste plano non existen as parcelas nº 3-1, 54, 61, 62, 63, 64, 65, 70, 71, 72, 182, 183, 184, 185, 186, 187, 188, 189, 190 e 191.

O ENXEÑEIRO AGRÓNOMO DIRECTOR:

ASDO.: F. JAVIER ZAMORA ANDRADE