

		XUNTA DE GALICIA		PROYECTO DE CAMINOS DE CONCENTRACION PARCELARIA EN LA ZONA DE DODRO – LAIÑO (DODRO – LA CORUÑA)			
CONSELLERÍA E DO MAR		DO MEDIO RURAL					
PLANO:				ESCALA:			
DETALLES DE DRENAJE							
EL INGENIERO AGRÓNOMO AUTOR DEL PROYECTO		LA INGENIERA AGRÓNOMA DIRECTORA DEL PROYECTO		Vº Bº EL JEFE DEL SERVICIO		FECHA:	
						AGOSTO DE 2012	
Fdo.: ERNESTO RIEIRO OREIRO		Fdo.: Mª ESTHER GONZÁLEZ SAAVEDRA		Fdo.: MANUEL RODRÍGUEZ VÁZQUEZ		Nº PLANO	Nº HOJA
						7	1 de 3


ARQUETA DE ENTRADA





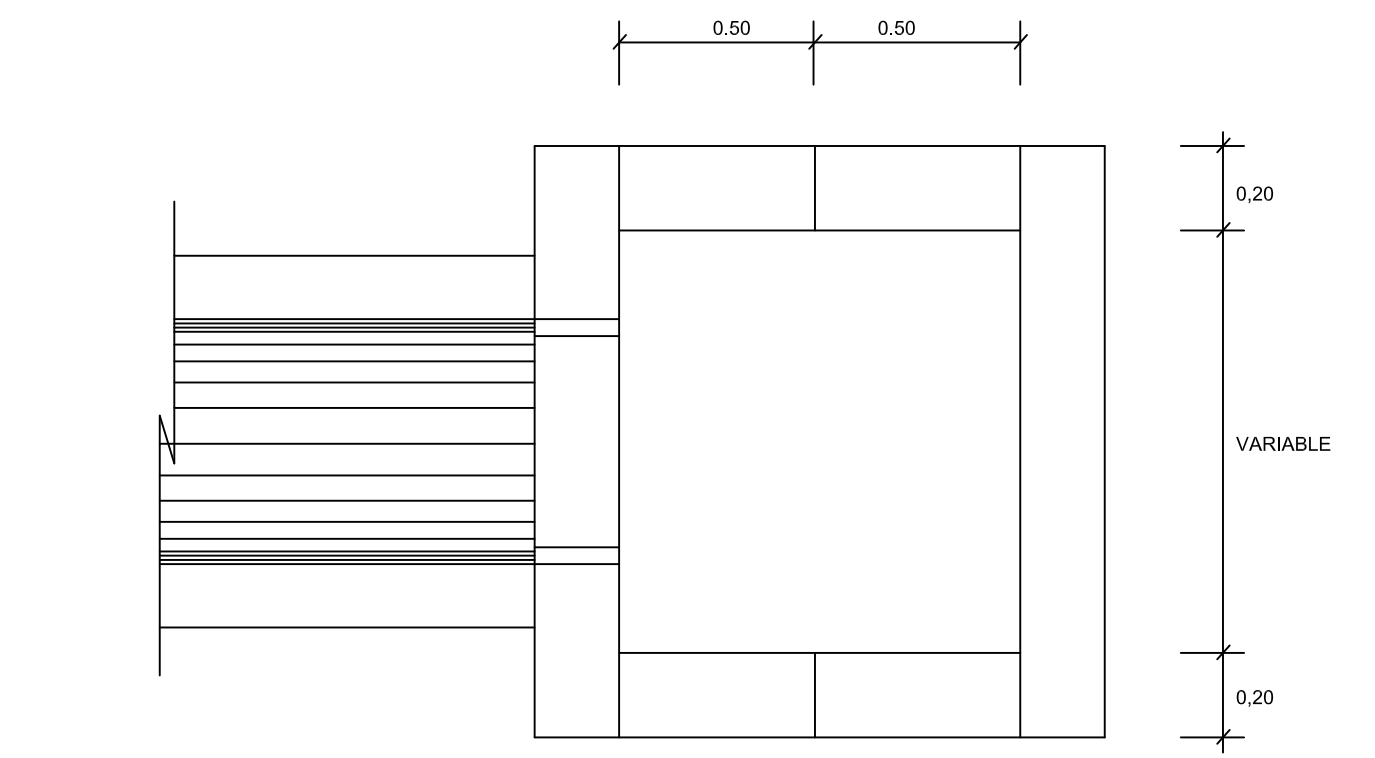



PLANTA Sin escala

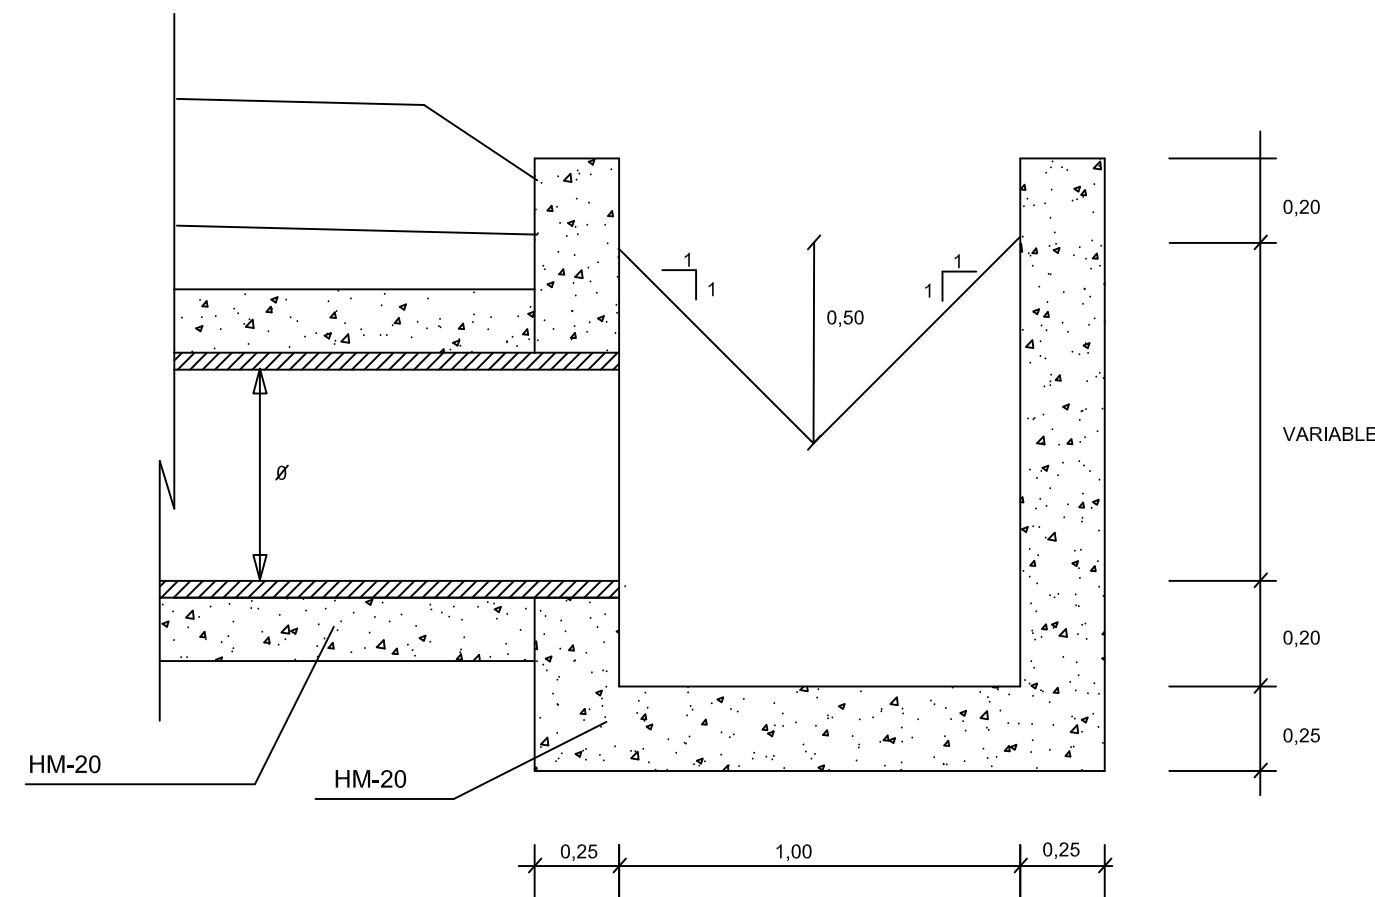

SECCION Sin escala

		XUNTA DE GALICIA		PROYECTO DE CAMINOS DE CONCENTRACION PARCELARIA EN LA ZONA DE DODRO – LAIÑO (DODRO – LA CORUÑA)			
CONSELLERÍA E DO MAR		DO MEDIO RURAL					
PLANO:						ESCALA:	
DETALLES DE DRENAJE							
EL INGENIERO AGRÓNOMO AUTOR DEL PROYECTO		LA INGENIERA AGRÓNOMA DIRECTORA DEL PROYECTO		Vº Bº EL JEFE DEL SERVICIO		FECHA:	
						AGOSTO DE 2012	
Fdo.: ERNESTO RIEIRO OREIRO		Fdo.: Mª ESTHER GONZÁLEZ SAAVEDRA		Fdo.: MANUEL RODRÍGUEZ VÁZQUEZ		Nº PLANO	Nº HOJA
						7	3 de 3

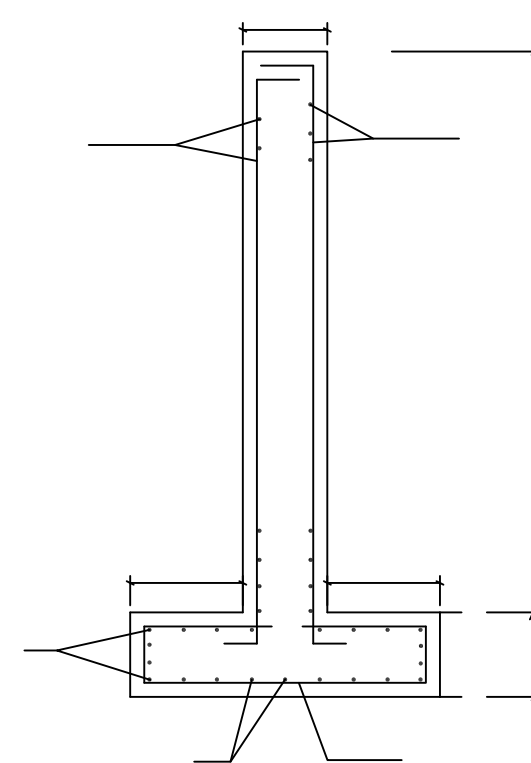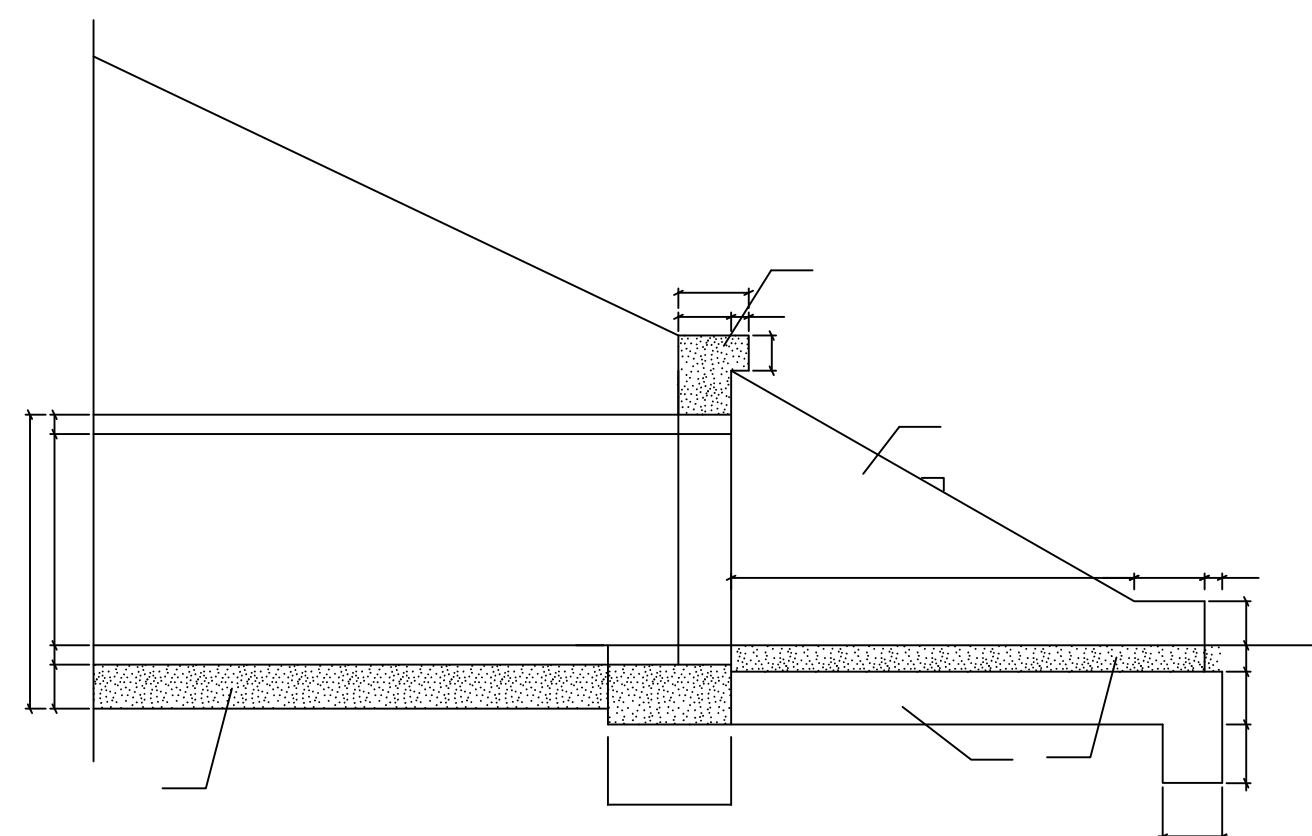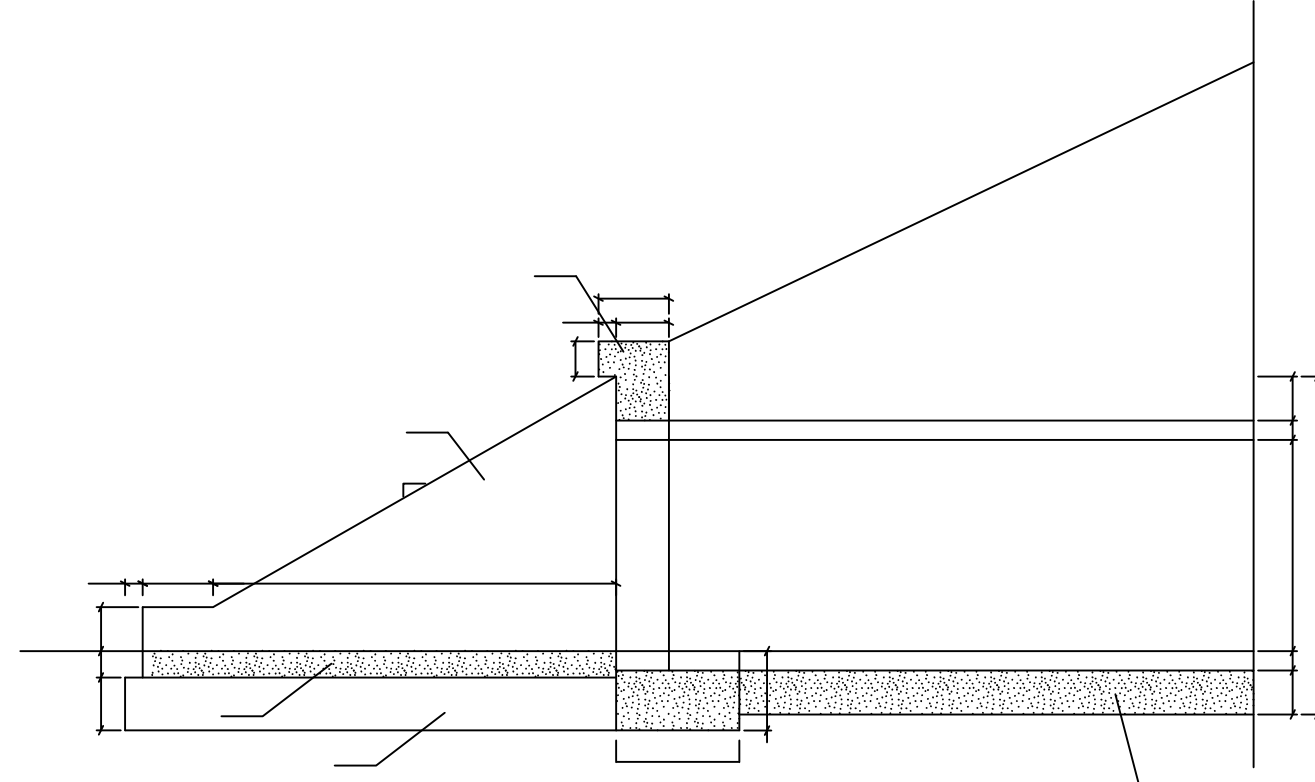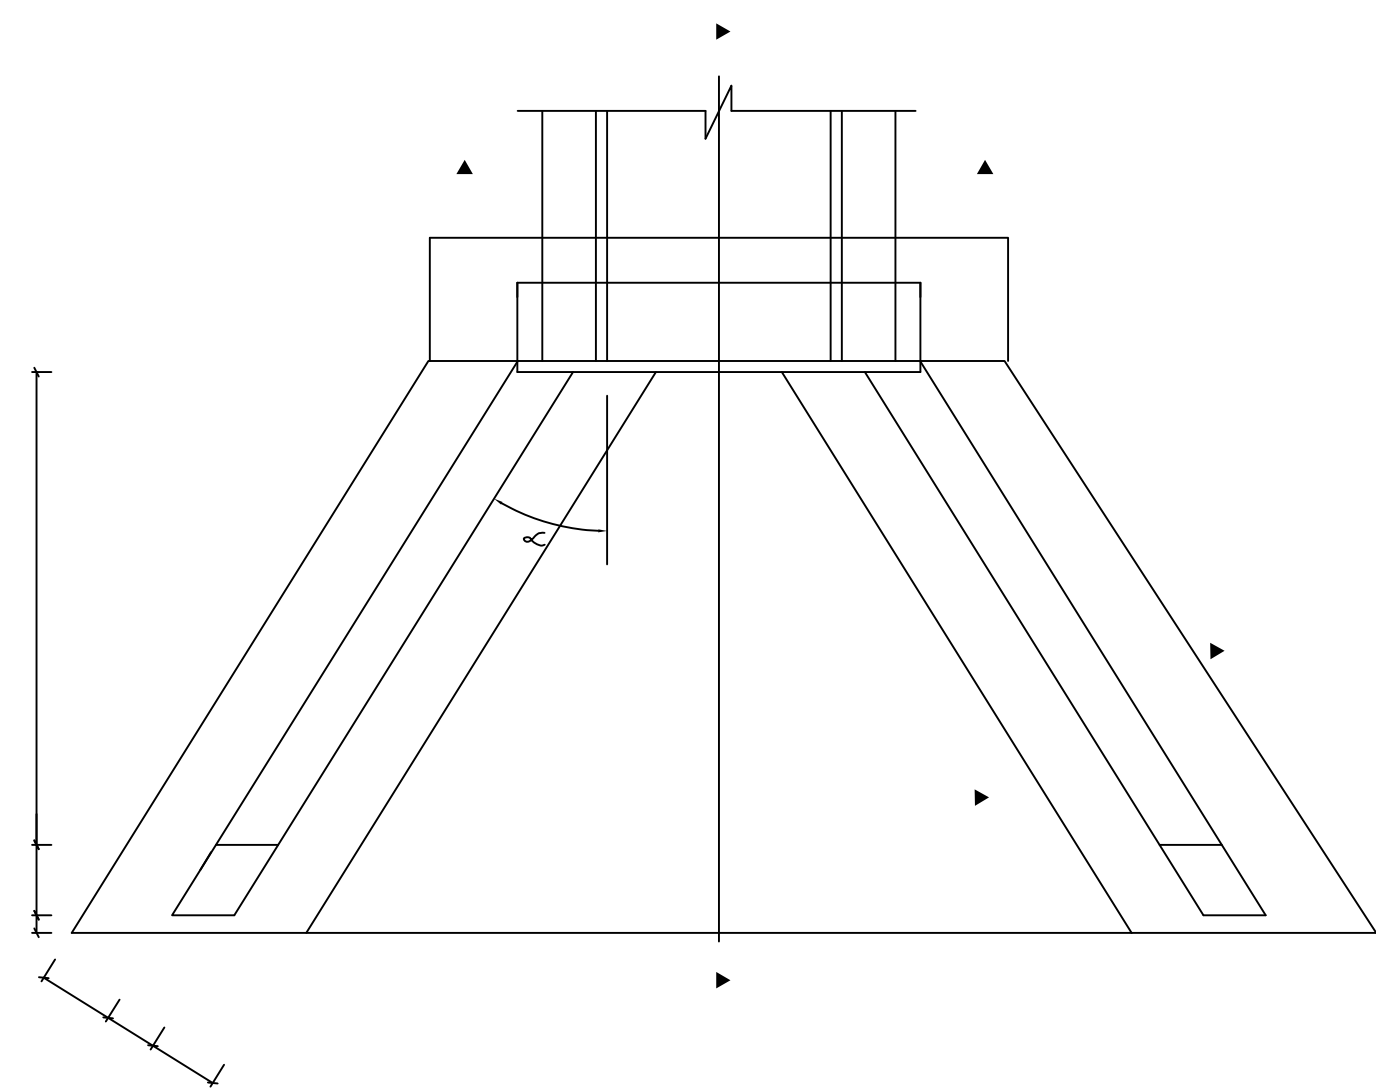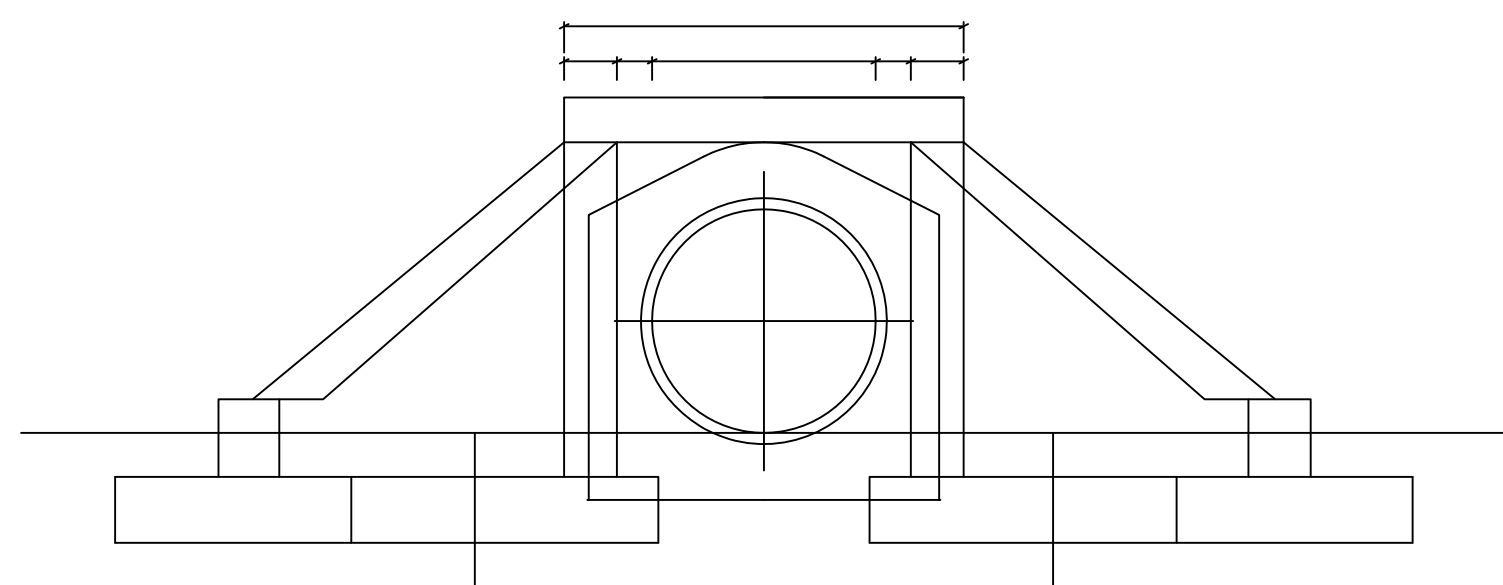

		XUNTA DE GALICIA		CONSELLERÍA DO MEDIO RURAL E DO MAR		PROYECTO DE CAMINOS DE CONCENTRACION PARCELARIA EN LA ZONA DE DODRO – LAIÑO (DODRO – LA CORUÑA)	
PLANO:						ESCALA:	
DETALLES DE DRENAJE							
EL INGENIERO AGRÓNOMO AUTOR DEL PROYECTO		LA INGENIERA AGRÓNOMA DIRECTORA DEL PROYECTO		Vº Bº EL JEFE DEL SERVICIO		FECHA:	
Fdo.: ERNESTO RIEIRO OREIRO		Fdo.: Mª ESTHER GONZÁLEZ SAAVEDRA		Fdo.: MANUEL RODRÍGUEZ VÁZQUEZ		AGOSTO DE 2012	
						Nº PLANO	Nº HOJA
						7	2 de 3