



LEYENDA

- Terreno
- Rasante camino

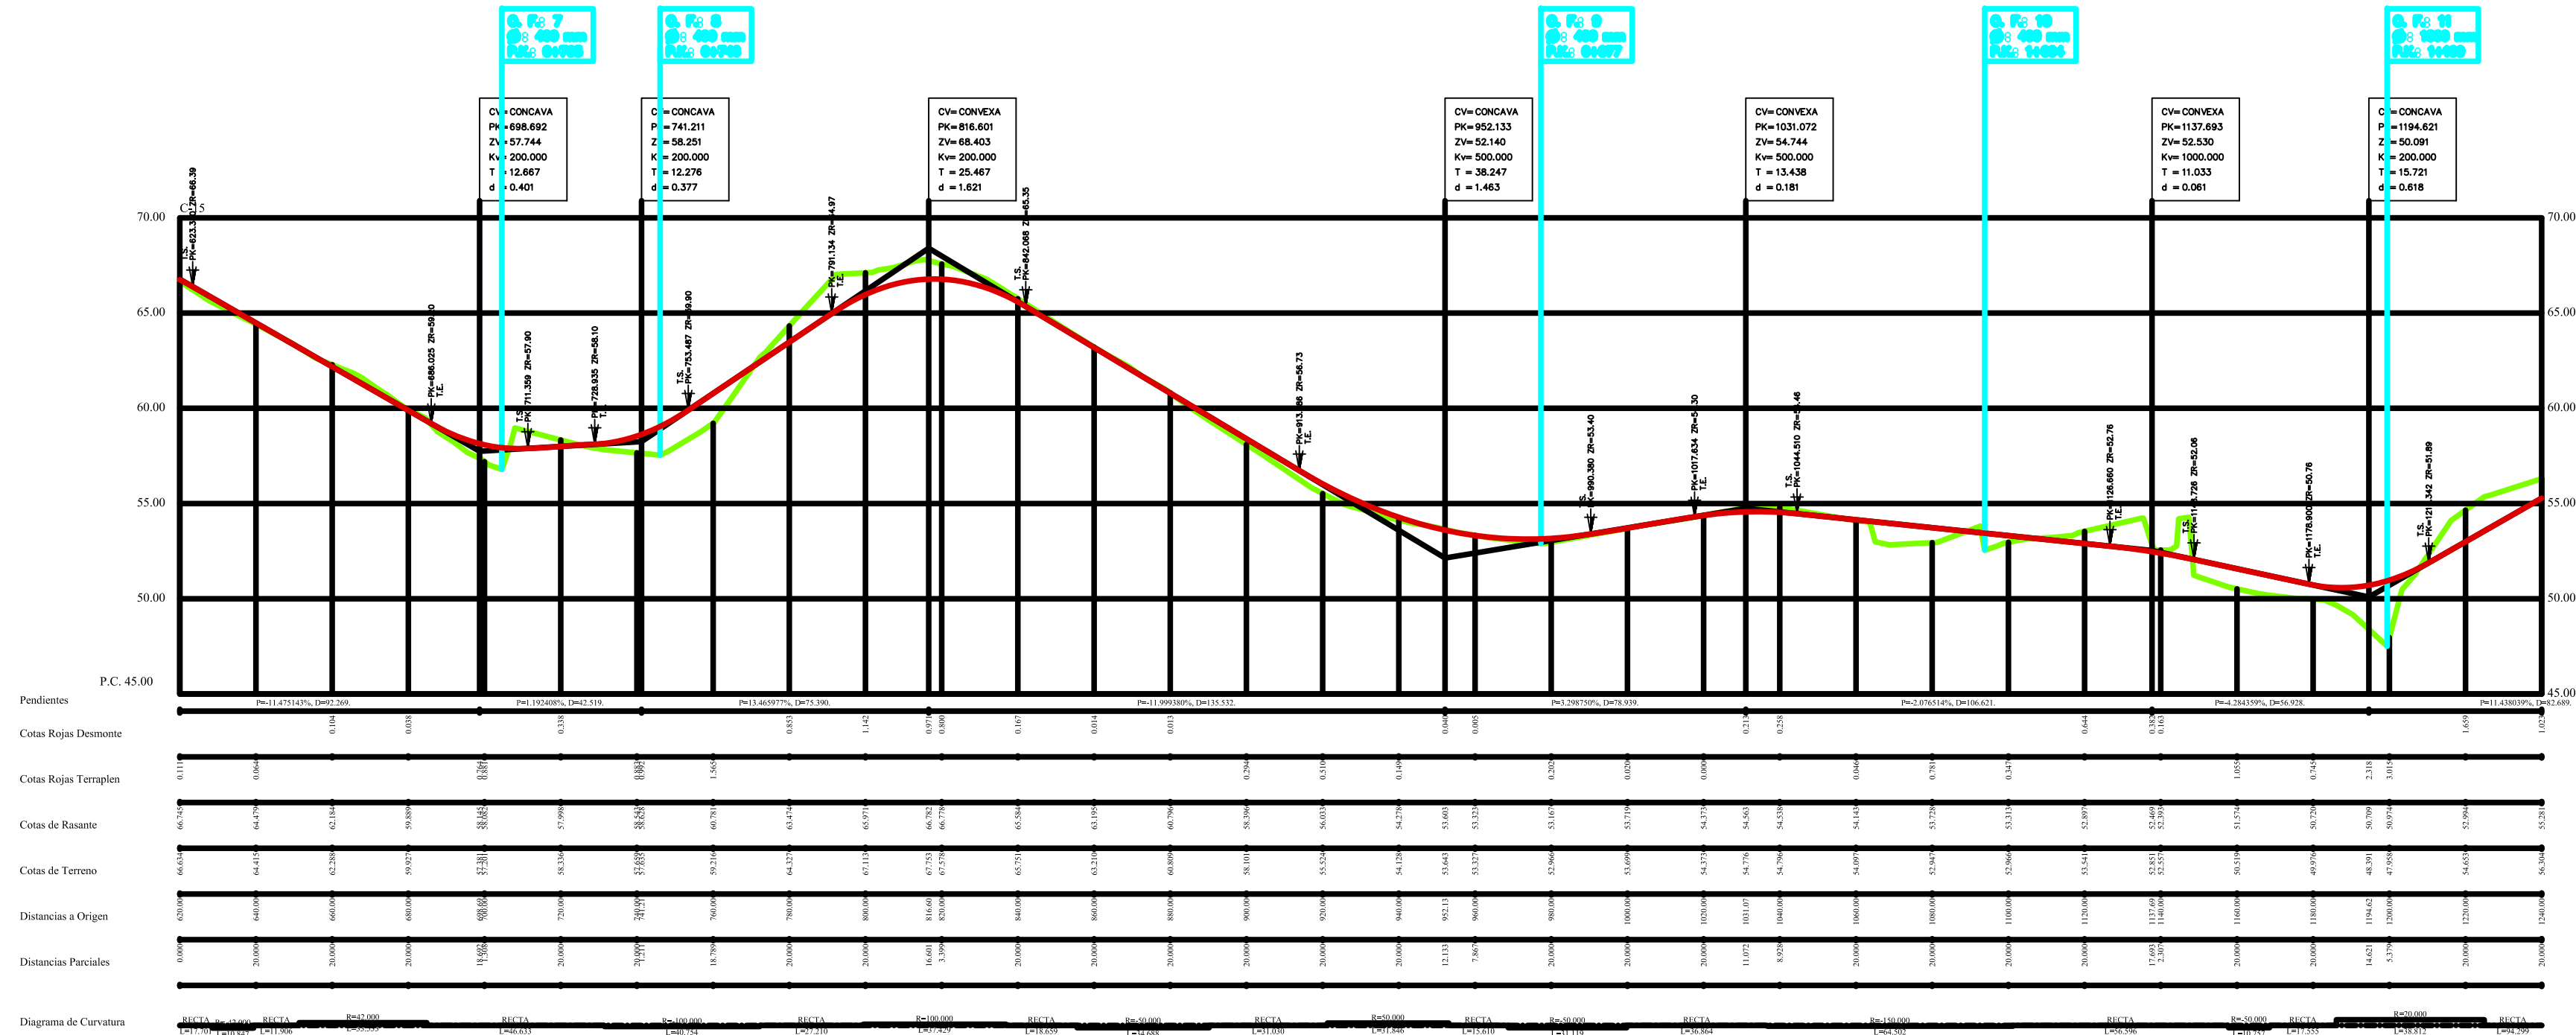

LEYENDA

- Terreno
- Rasante camino

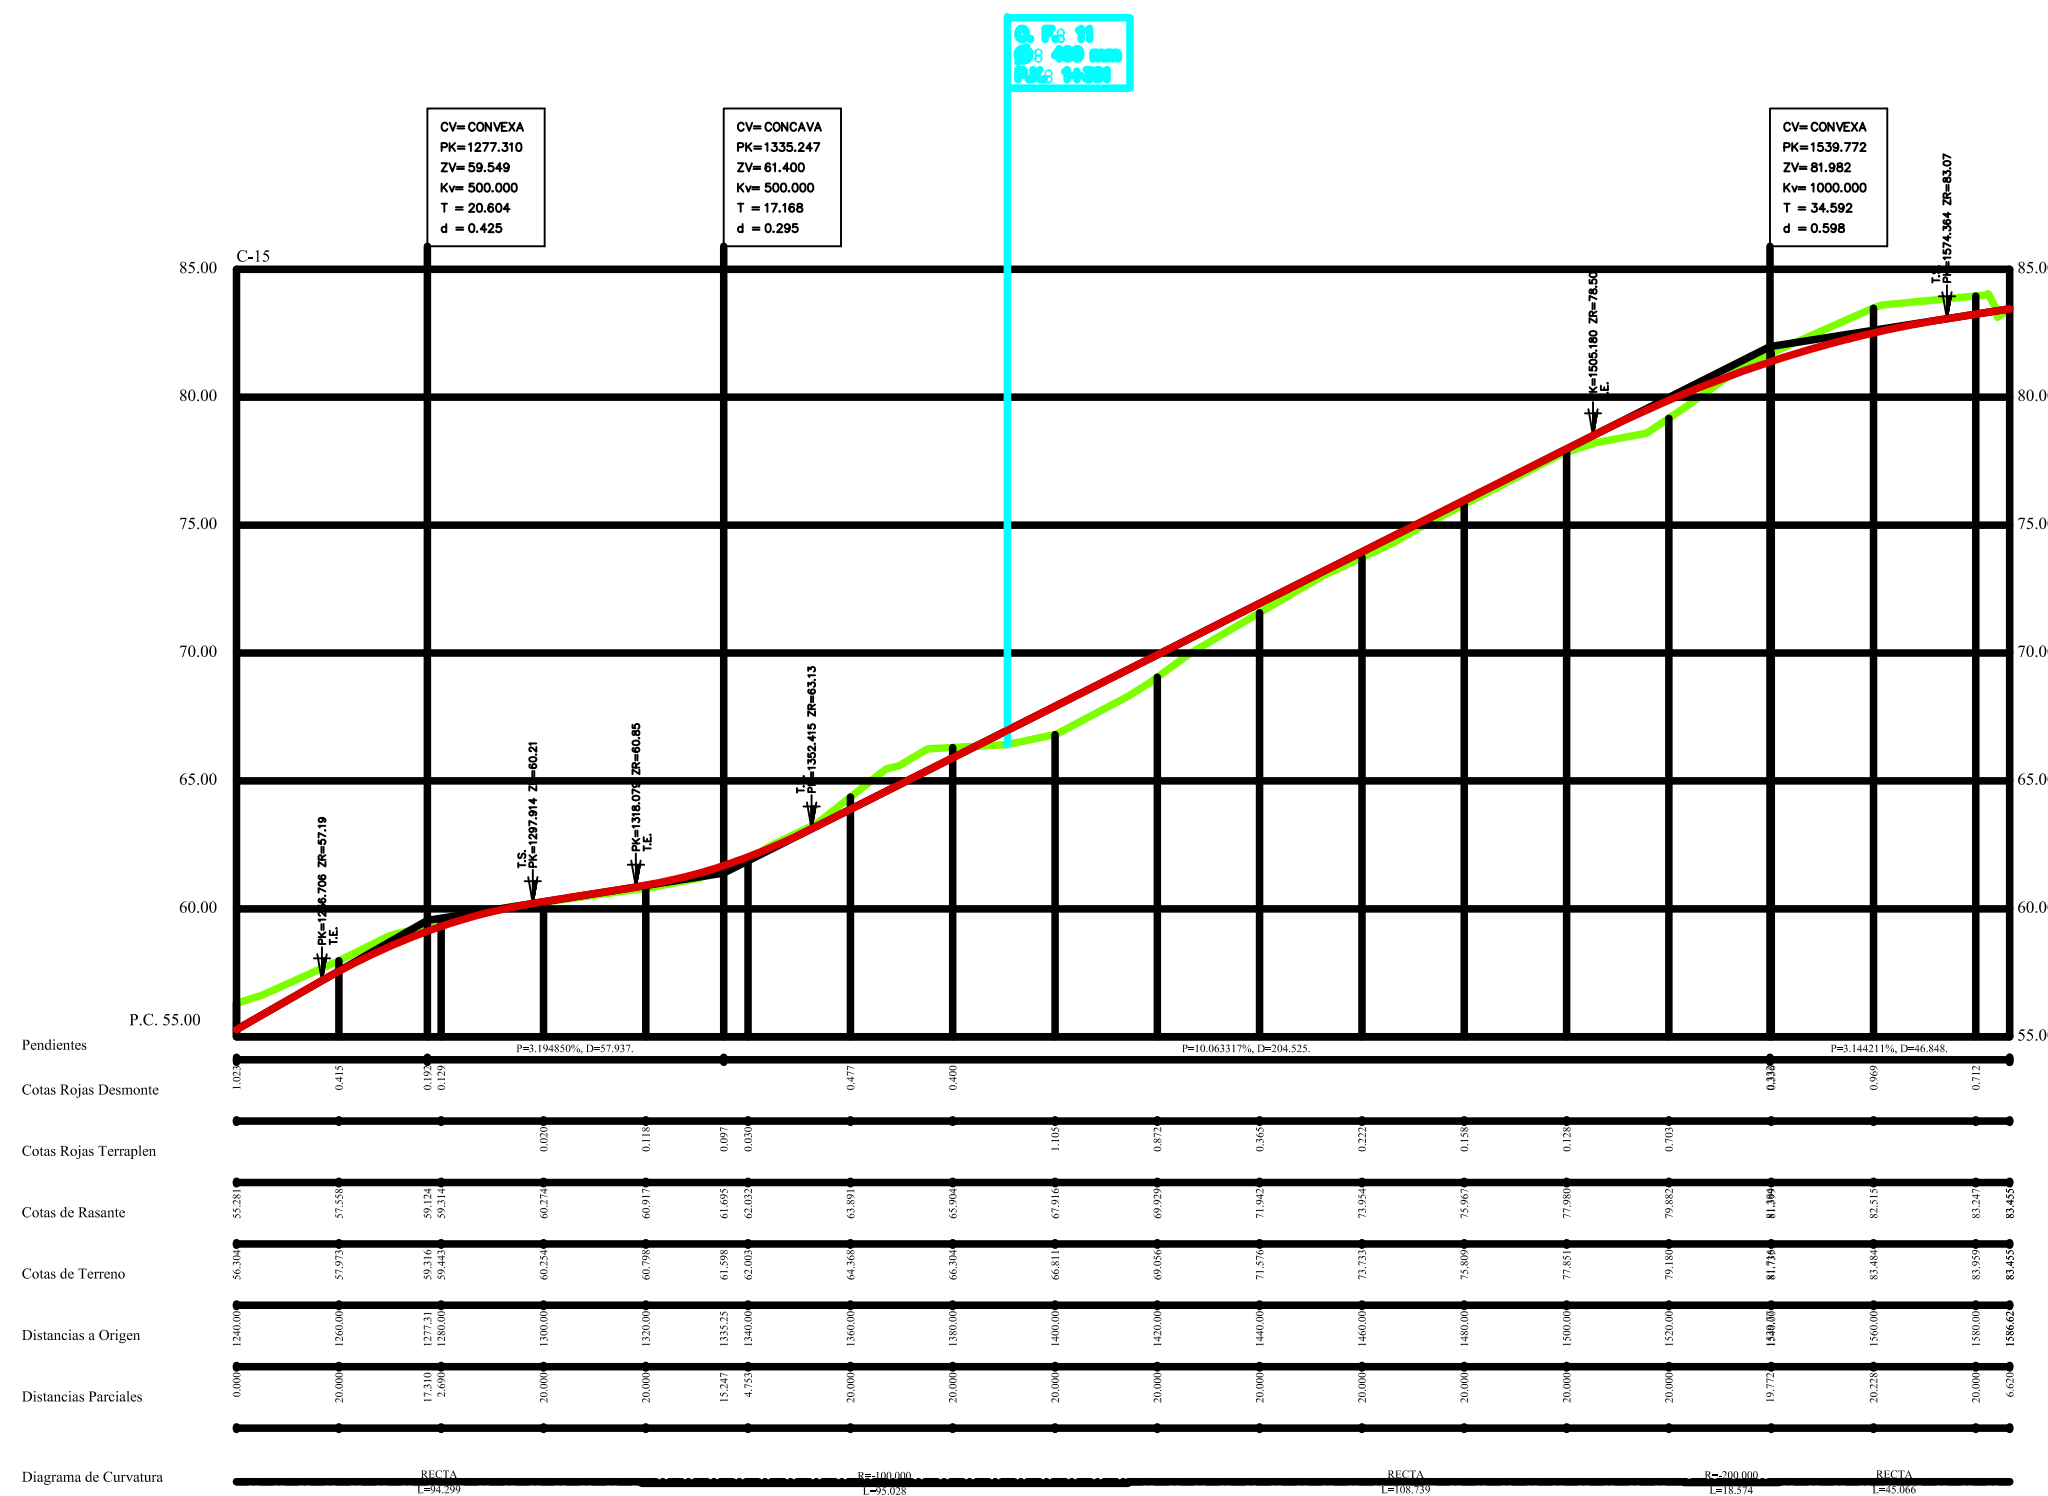

LEYENDA

- Terreno
- Rasante camino