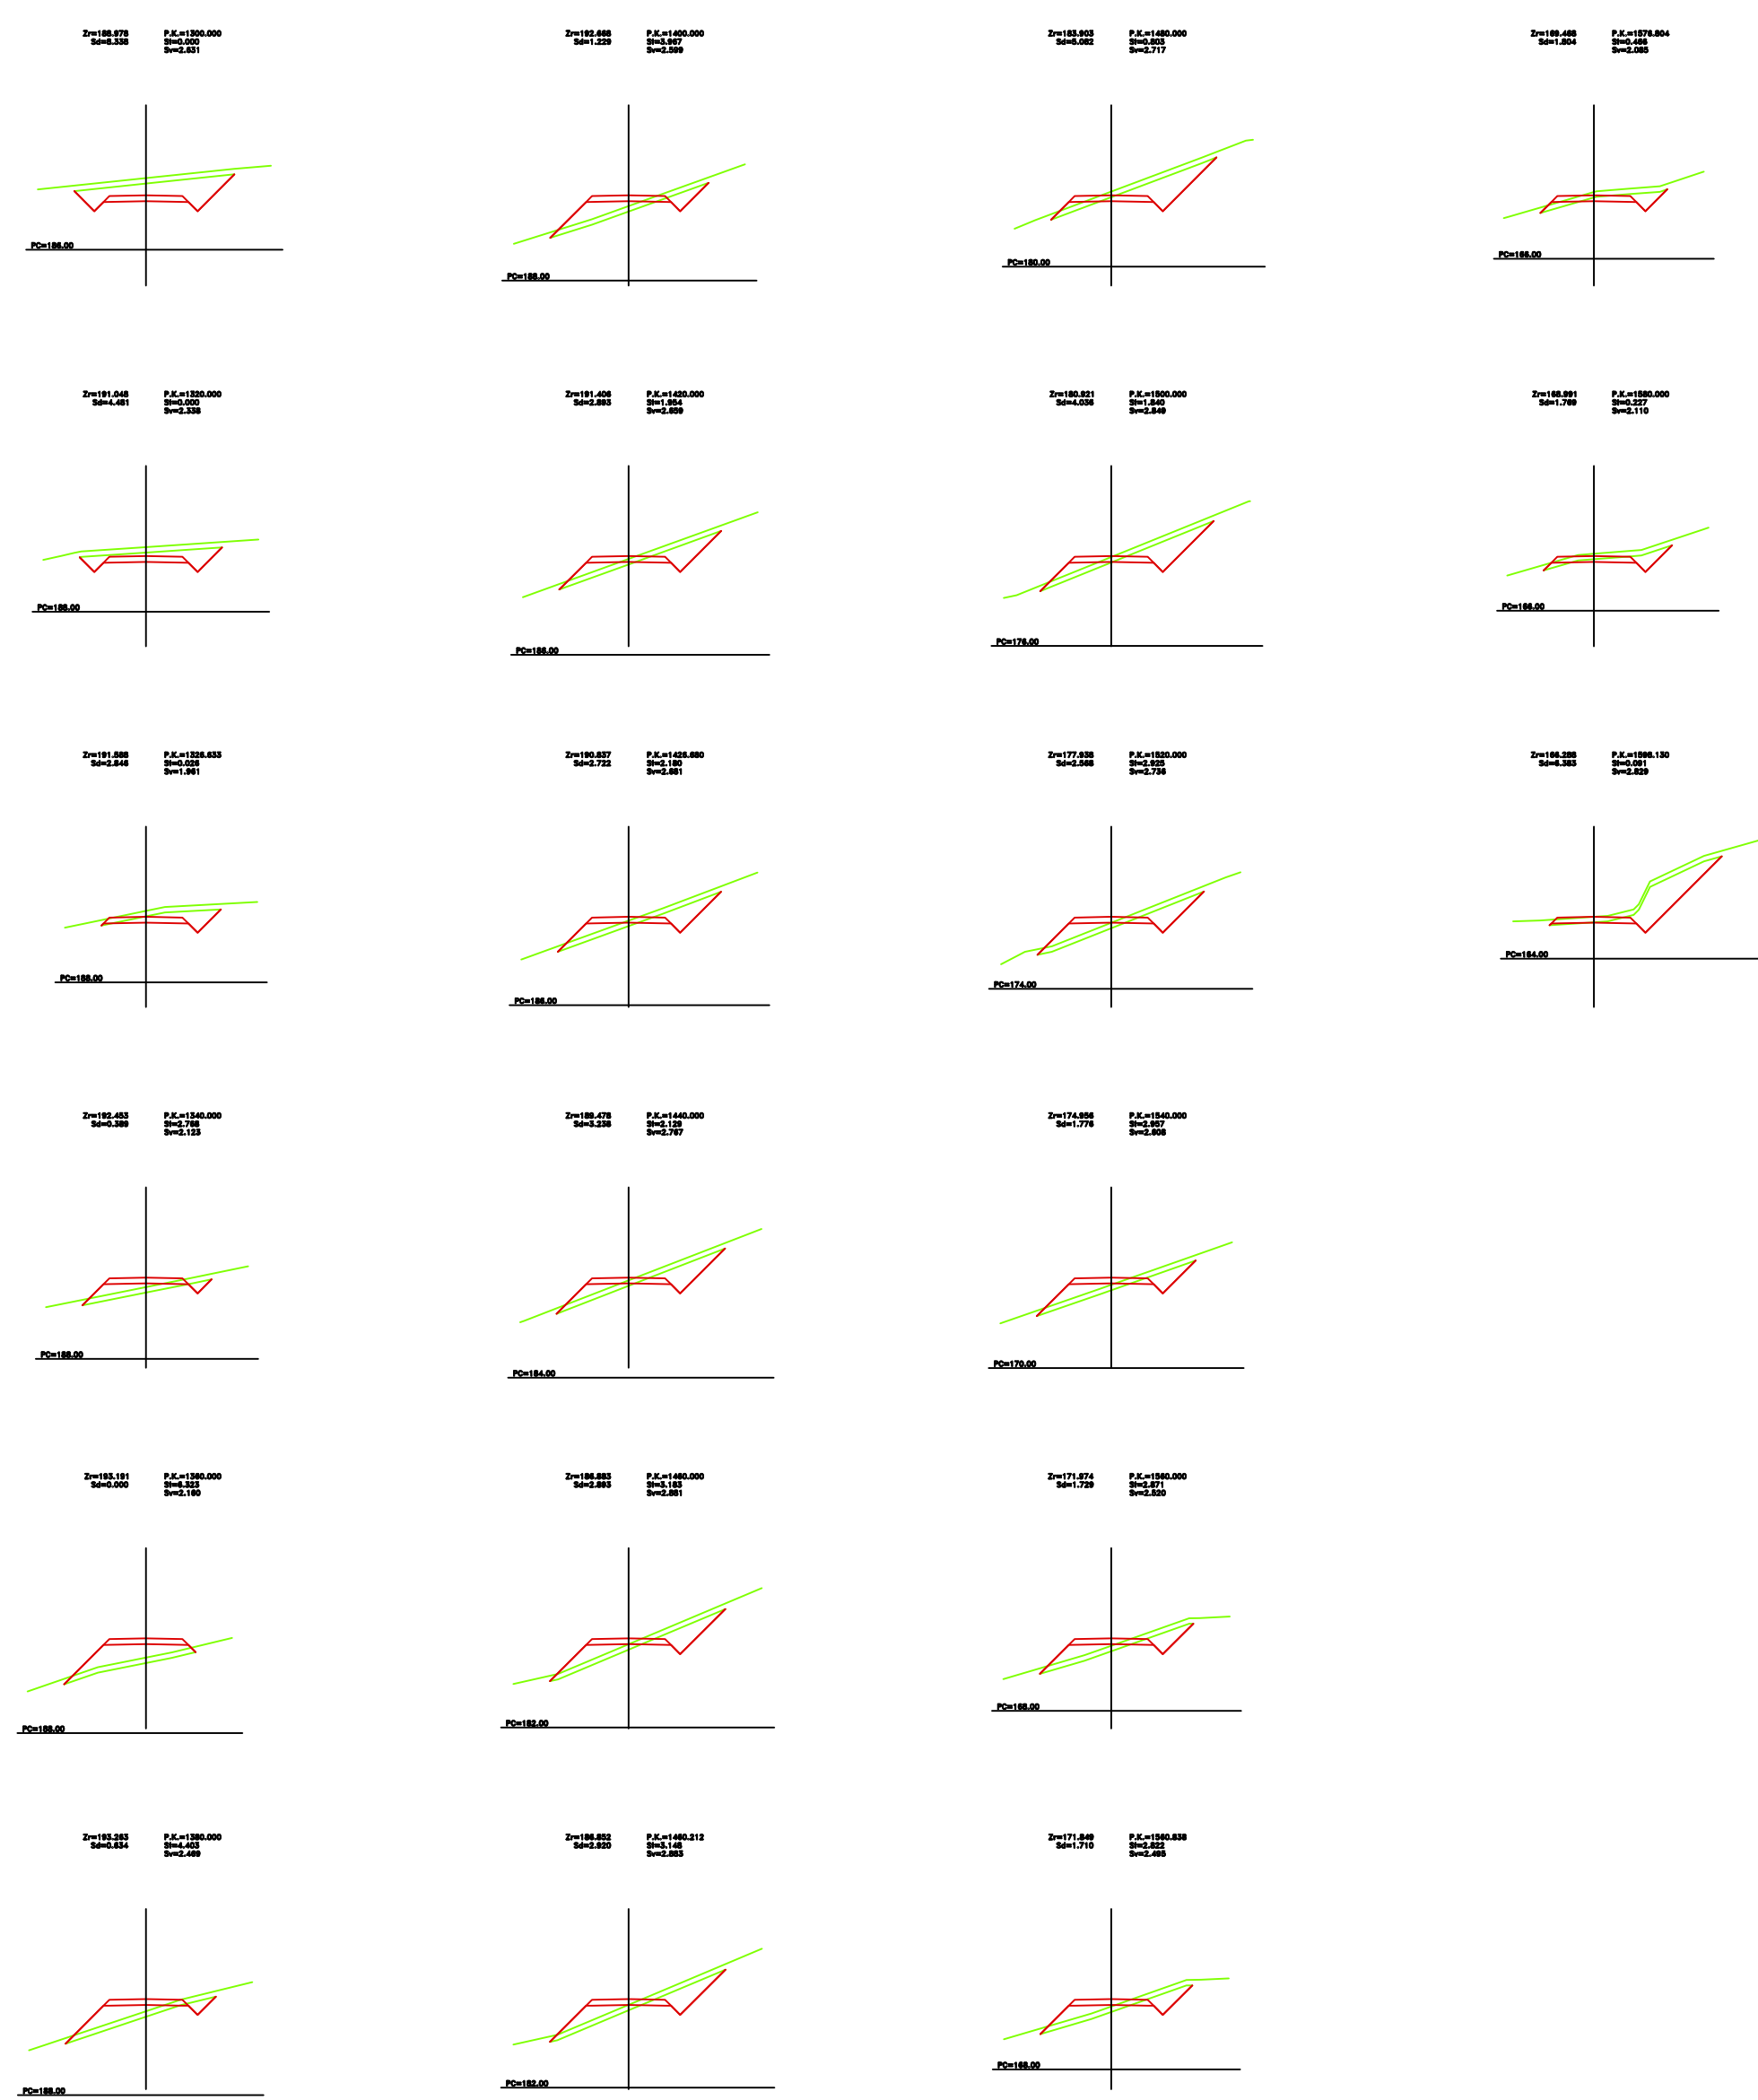

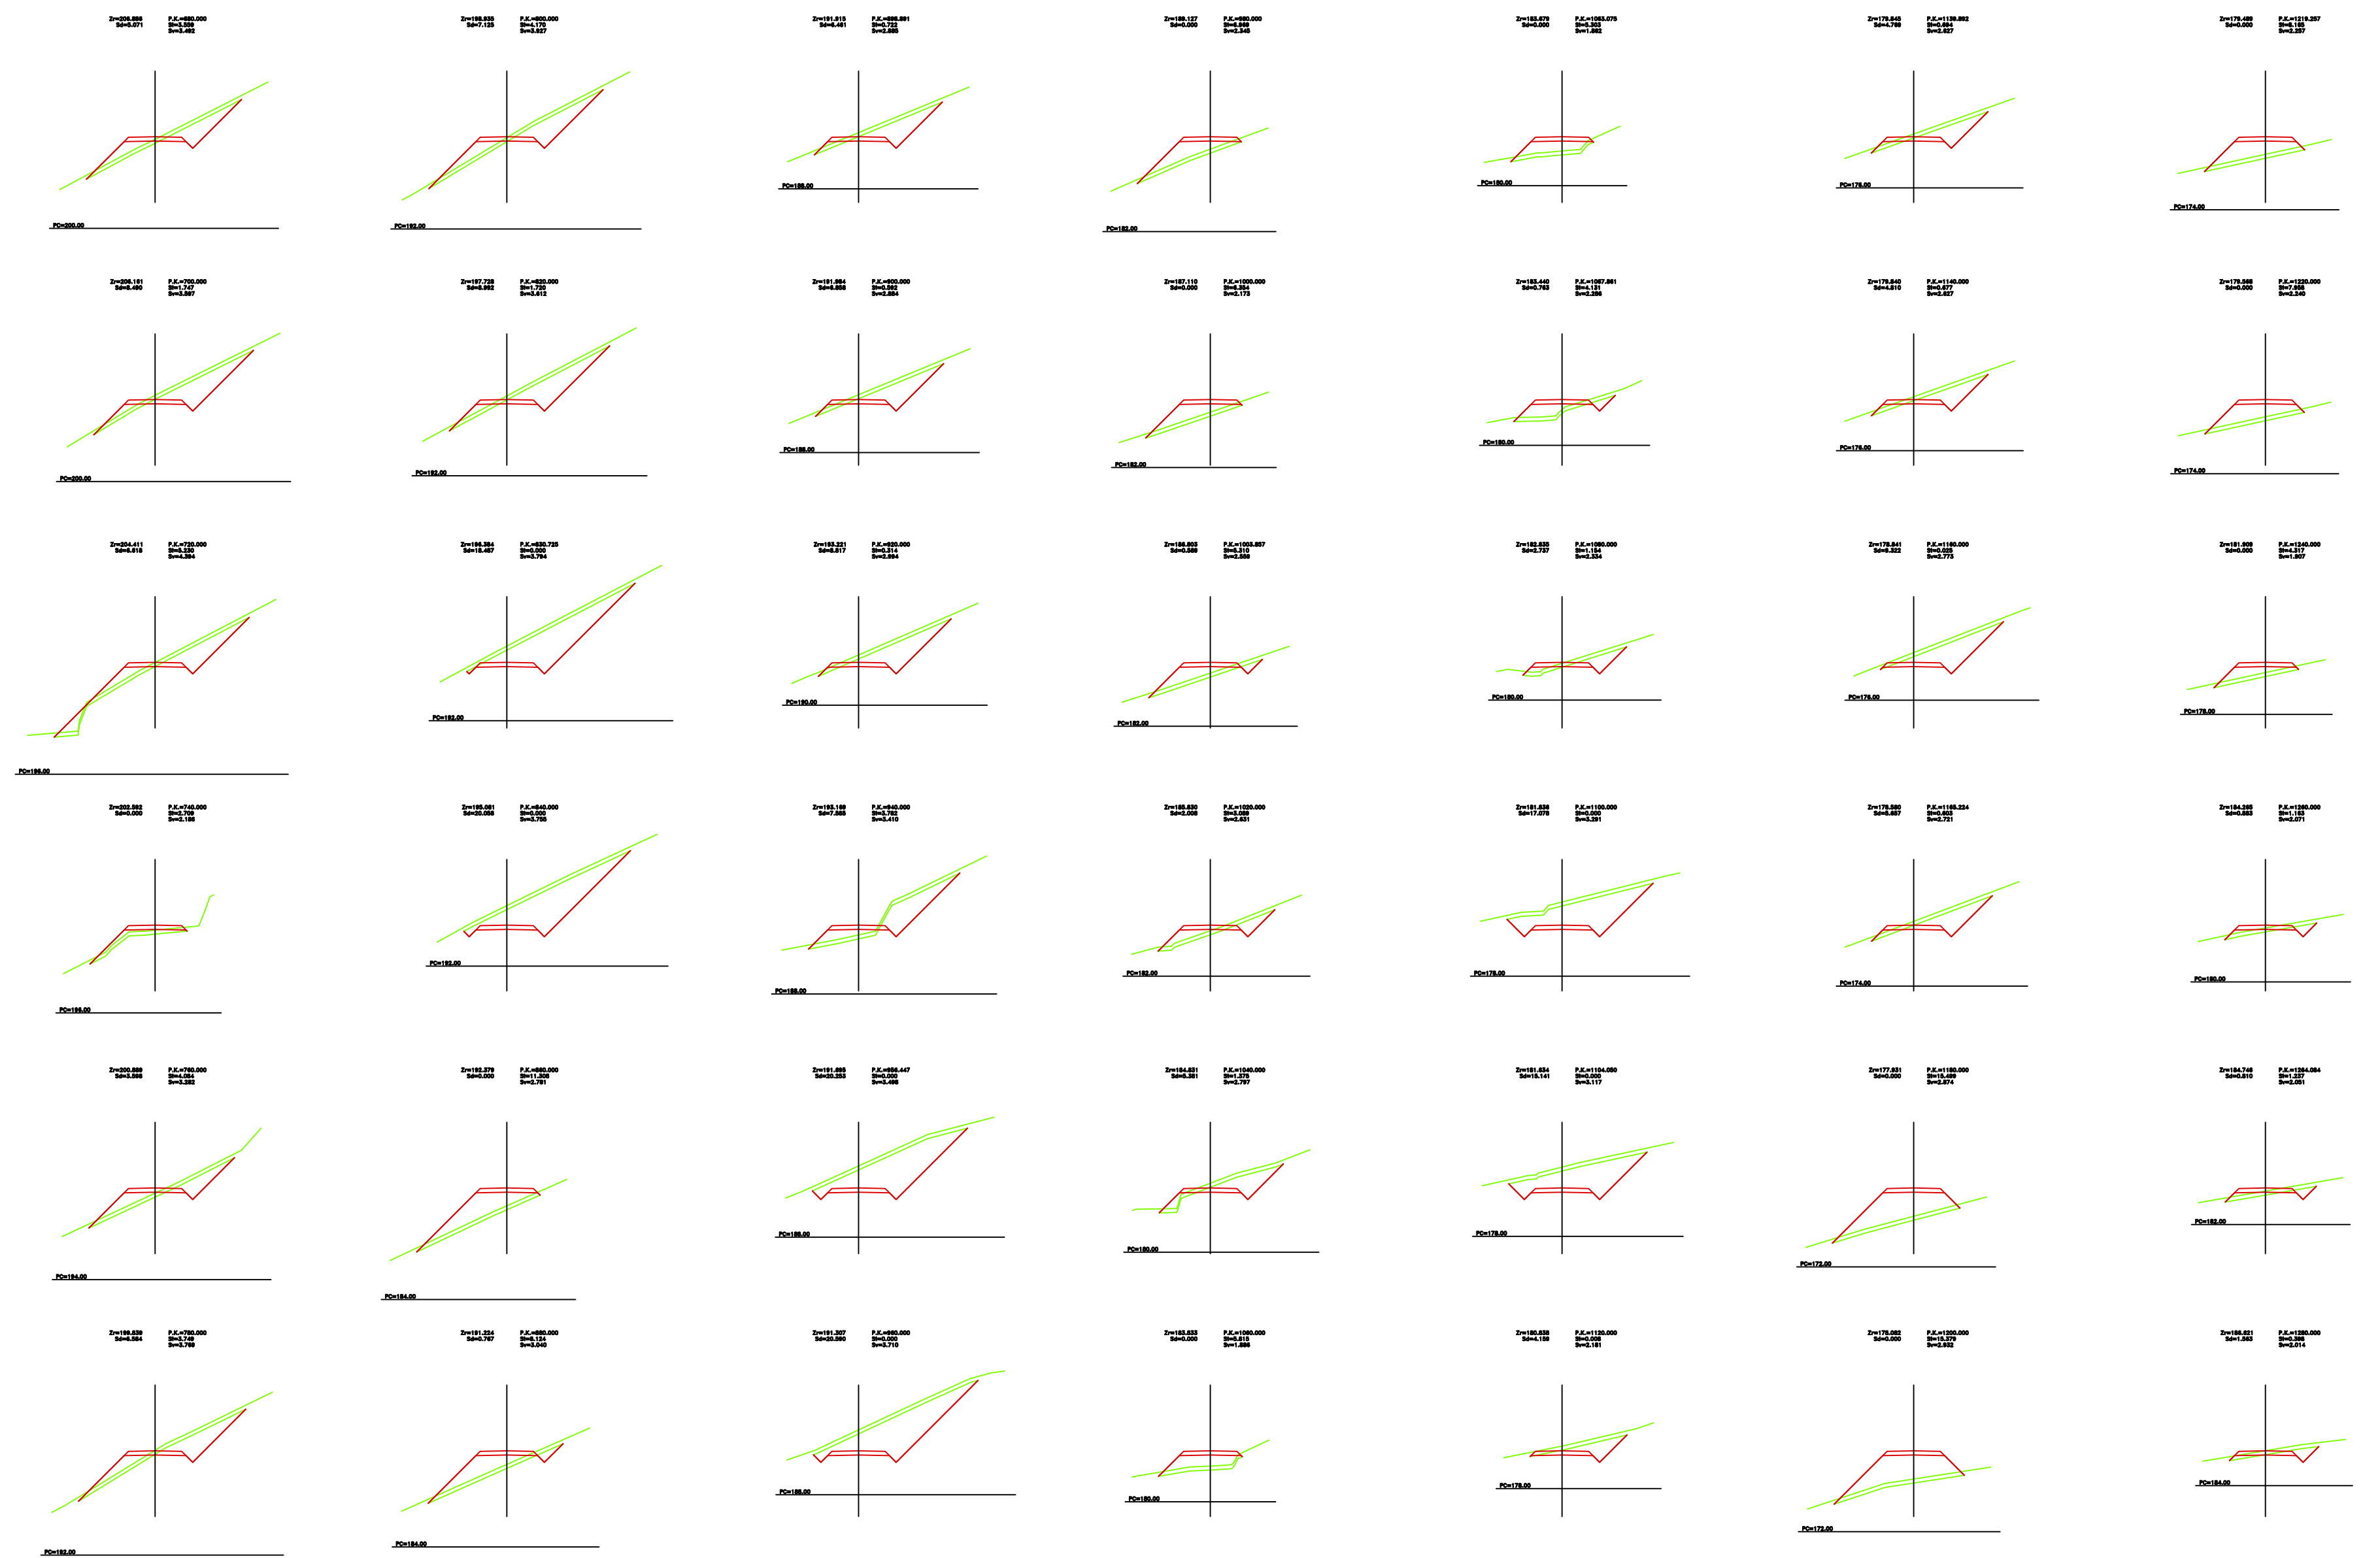

 XUNTA DE GALICIA CONSELLERÍA DO MEDIO RURAL E DO MAR	EL INGENIERO AGRÓNOMO AUTOR DEL PROYECTO	LA INGENIERA AGRÓNOMA DIRECTORA DEL PROYECTO	V.º P. EL JEFE DEL SERVICIO	ESCALA:	TÍTULO DEL PROYECTO	N.º DEL PLANO:	PLANO:	FECHA:
	FOL.: ENRIQUE RIERO OREIRO	FOL.: MARÍA ESTHER GONZÁLEZ SAAVEDRA	FOL.: MANUEL RODRÍGUEZ VÁZQUEZ	1:250 ORIGINAL GRÁFICA	CAMINOS DE CONCENTRACIÓN PARCELARIA EN LA ZONA DE DOORO - LAÍNO (DOORO - LA CORUÑA)	6.6 HOL. 1. DE 3...	PERFILES TRANSVERSALES CAMINO C-6	AUGUSTO 2012 N.º DE PÁGINA:



 XUNTA DE GALICIA CONSELLERÍA DO MEDIO RURAL E DO MAR	EL INGENIERO AGRÓNOMO AUTOR DEL PROYECTO	LA INGENIERA AGRÓNOMA DIRECTORA DEL PROYECTO	V.º P. EL JEFE DEL SERVICIO	ESCALA:	TÍTULO DEL PROYECTO	N.º DEL PLANO:	PLANO:	FECHA:
	FOL.: ENRIQUE RIERO OREIRO	FOL.: MARÍA ESTHER GONZÁLEZ SAAVEDRA	FOL.: MANUEL RODRÍGUEZ VÁZQUEZ	1:250 ORIGINAL GRÁFICA	CAMINOS DE CONCENTRACIÓN PARCELARIA EN LA ZONA DE DOORO - LAÍNO (DOORO - LA CORUÑA)	6.6 HOL. 3. DE 3...	PERFILES TRANSVERSALES CAMINO C-6	AUGUSTO 2012 N.º DE PÁGINA:



 XUNTA DE GALICIA CONSELLERÍA DO MEDIO RURAL E DO MAR	EL INGENIERO AGRÓNOMO AUTOR DEL PROYECTO	LA INGENIERA AGRÓNOMA DIRECTORA DEL PROYECTO	V.º P. EL JEFE DEL SERVICIO	ESCALA:	TÍTULO DEL PROYECTO	N.º DEL PLANO:	PLANO:	FECHA:
	FOL.: ENRIQUE RIERO OREIRO	FOL.: MARÍA ESTHER GONZÁLEZ SAAVEDRA	FOL.: MANUEL RODRÍGUEZ VÁZQUEZ	1:250 ORIGINAL GRÁFICA	CAMINOS DE CONCENTRACIÓN PARCELARIA EN LA ZONA DE DOORO - LAÍNO (DOORO - LA CORUÑA)	6.6 HOL. 2. DE 3...	PERFILES TRANSVERSALES CAMINO C-6	AUGUSTO 2012 N.º DE PÁGINA: